




# STRUCTURE ALUMINIUM

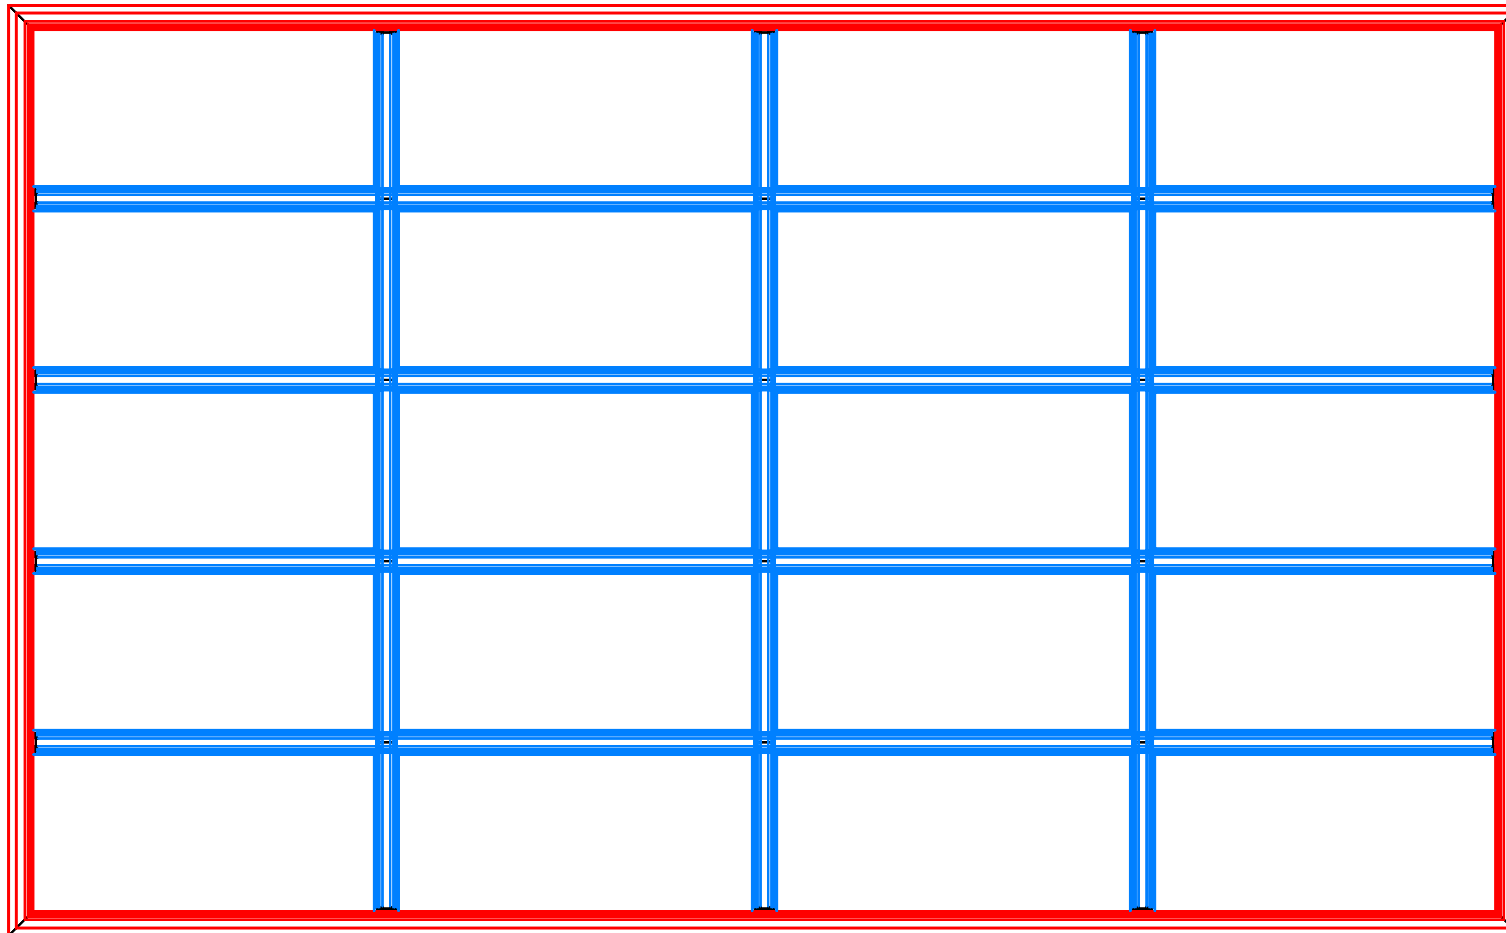

**PROFIL EXTERIEUR**


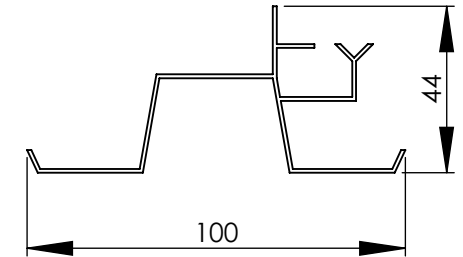


**PROFIL INTERIEUR**

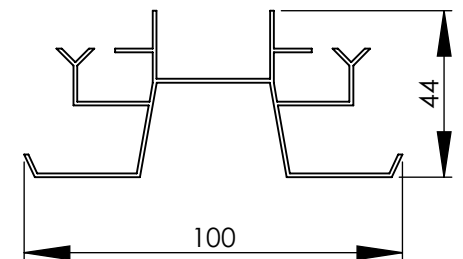

<b>SWIM PROTEC</b> Z.I. MASQUERES 31220 CAZERES / GARONNE TEL : 05 61 90 22 00 FAX : 05 61 90 25 26 E-Mail : soulaeric@wanadoo.fr	<b>CARPORT SOLUTION 1</b>		Référence N° : <b>PIR-01</b>
	VUE STRUCTURE ALU		Date : 16/02/2011
	CLIENT /	ECH.: 1/x	Indice : 0
	Ce plan est la propriété de SWIM PROTEC et ne peut être communiqué ou reproduit sans son autorisation		DESSIN : S.DELFOUR


# VUE EN COUPE

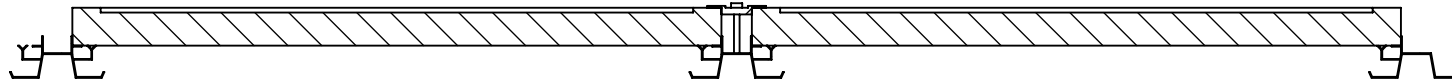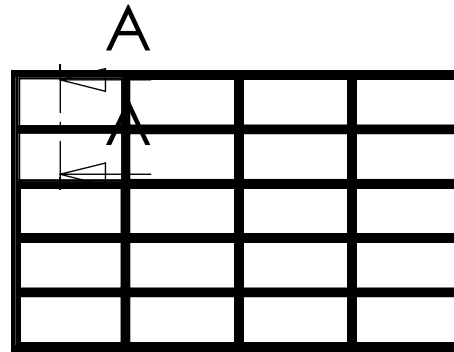

COUPE A-A  
ECHELLE 1 : 8

<b>SWIM PROTEC</b> Z.I. MASQUERES 31220 CAZERES / GARONNE TEL : 05 61 90 22 00 FAX : 05 61 90 25 26 E-Mail : <a href="mailto:soulaeric@wanadoo.fr">soulaeric@wanadoo.fr</a>	<b>CARPORT SOLUTION 1</b>		Référence N° : <b>PIR-01</b>
	VUE EN COUPE		Date : 17/02/2011
	CLIENT /	ECH.: 1/8	Indice : 0
	Ce plan est la propriété de SWIM PROTEC et ne peut être communiqué ou reproduit sans son autorisation		DESSIN : S.DELFOUR
			N° Inf : R-0000

# ASSEMBLAGE DES PANNEAUX SUR LA STRUCTURE ALUMINIUM

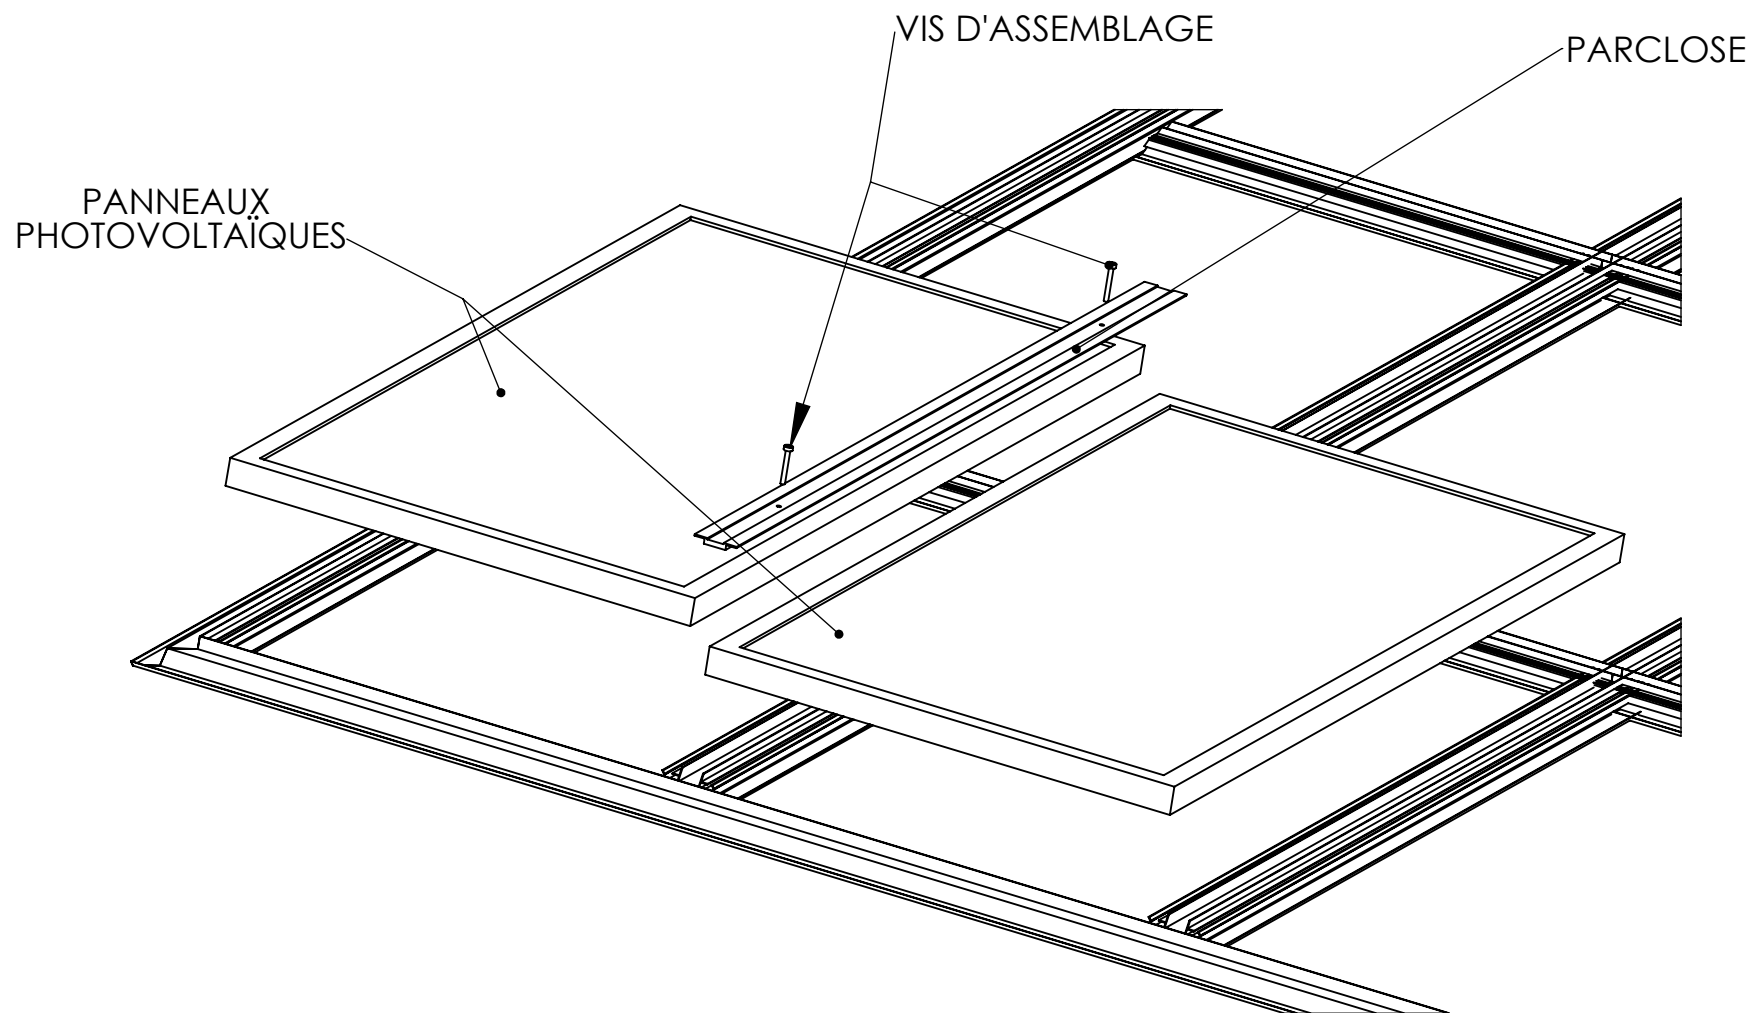

<b>SWIM PROTEC</b> Z.I. MASQUERES 31220 CAZERES / GARONNE TEL : 05 61 90 22 00 FAX : 05 61 90 25 26 E-Mail : <a href="mailto:soulaeric@wanadoo.fr">soulaeric@wanadoo.fr</a>	<b>CARPORT SOLUTION 1</b>		Référence N° : <b>PIR-01</b>
	VUE ECLATEE		Date : 16/02/2011
	CLIENT /	ECH.: 1/10	Indice : 0
	Ce plan est la propriété de SWIM PROTEC et ne peut être communiqué ou reproduit sans son autorisation		DESSIN : S.DELFOUR N° Inf : R-0000