

COUPE A-A



COUPE B-B

EST ÉLEVATION SUD OUEST

VUE DE DESSUS



PLAN

ÉLEVATION NORD

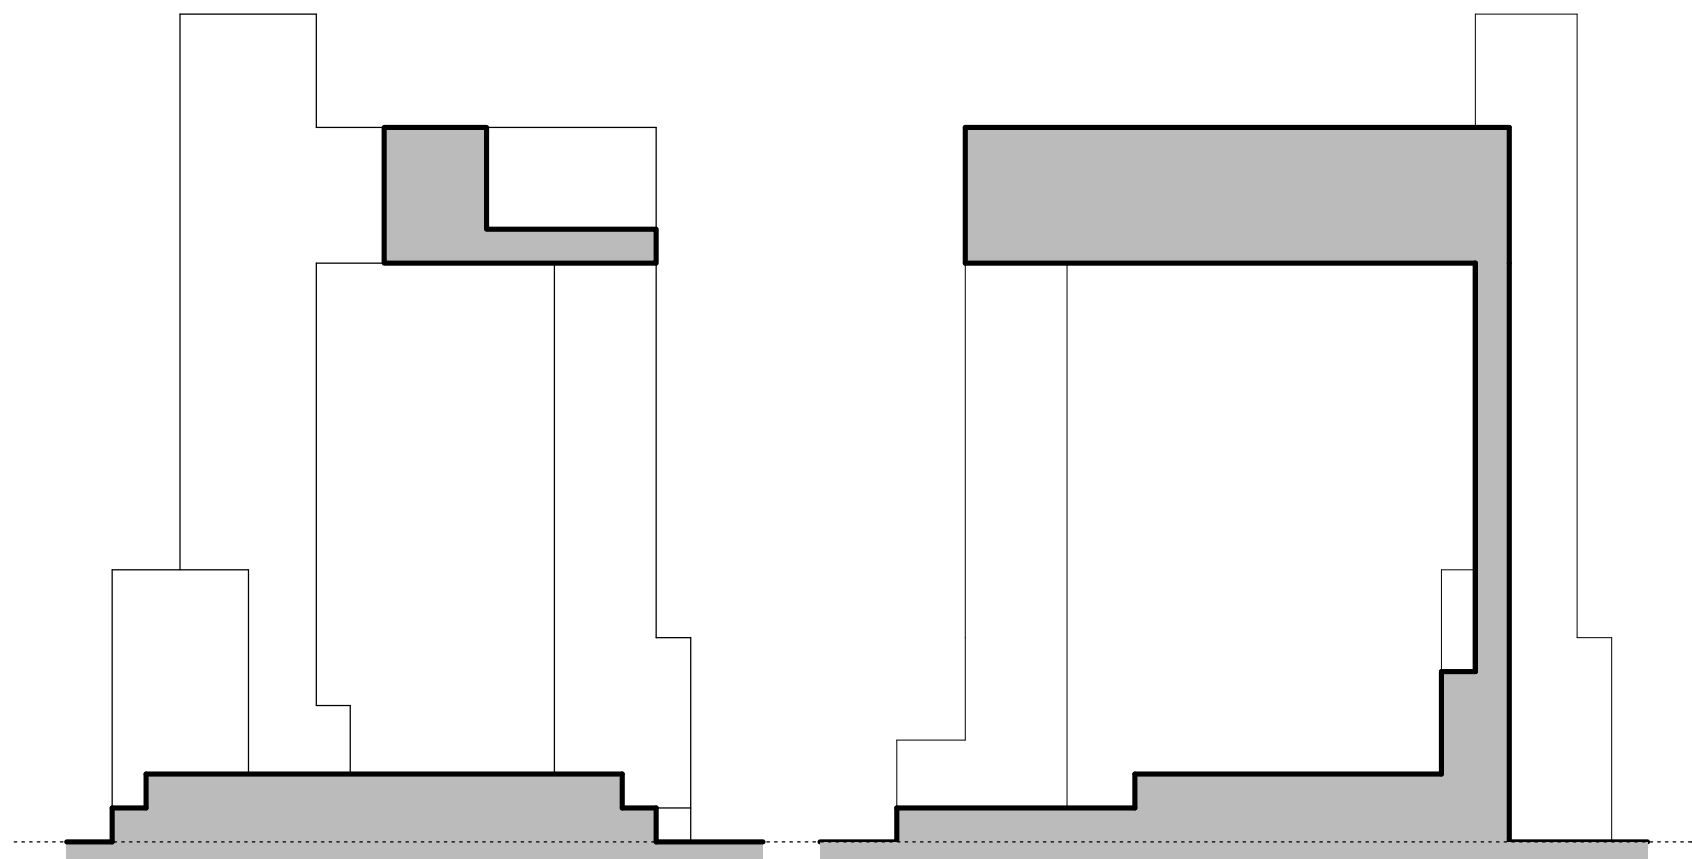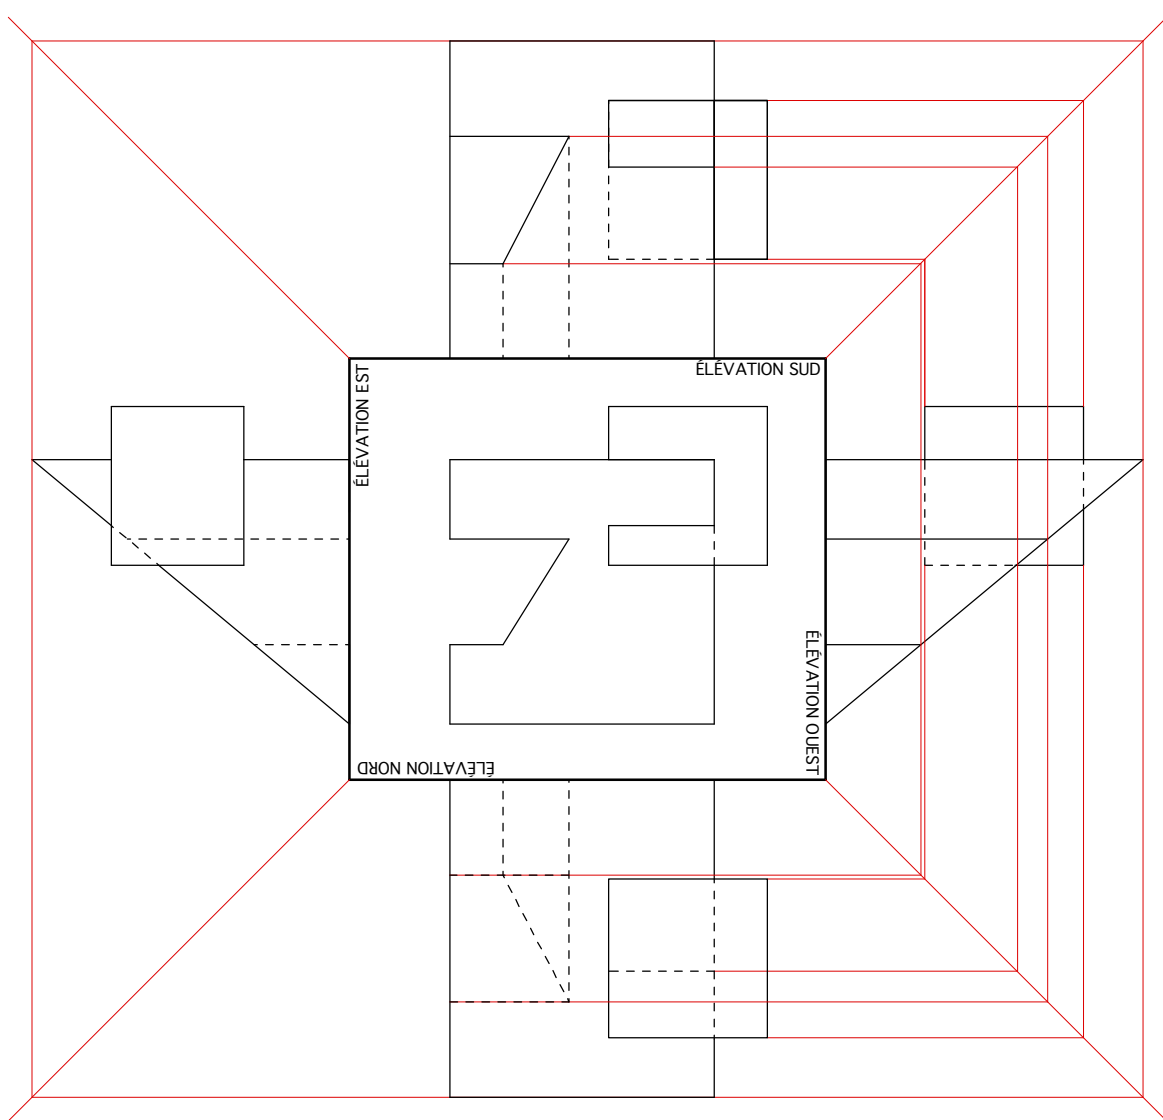

COUPE A-A

COUPE B-B

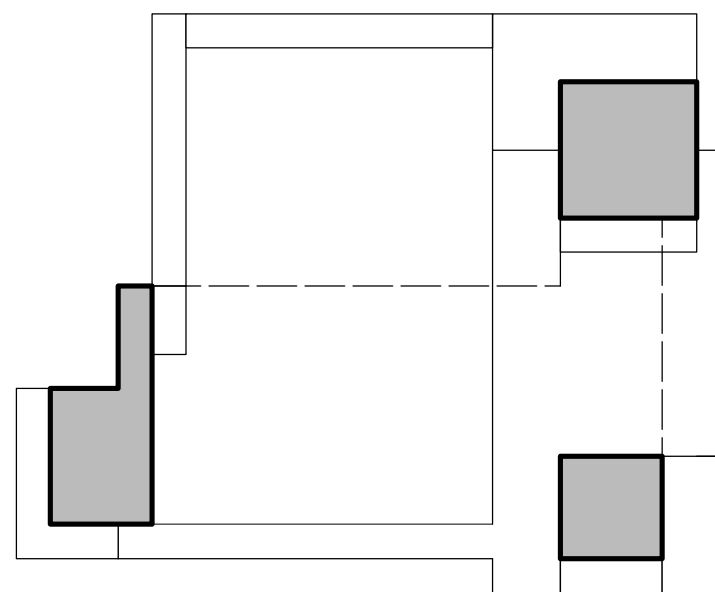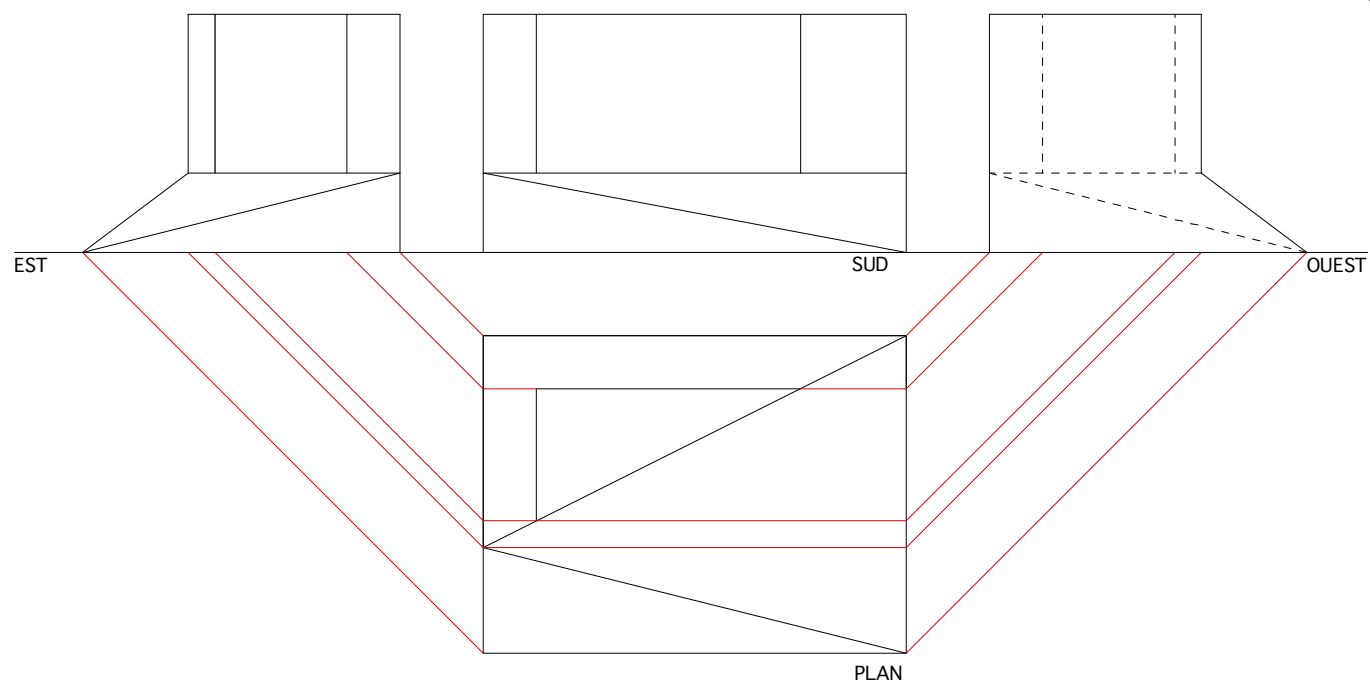

PLAN

