

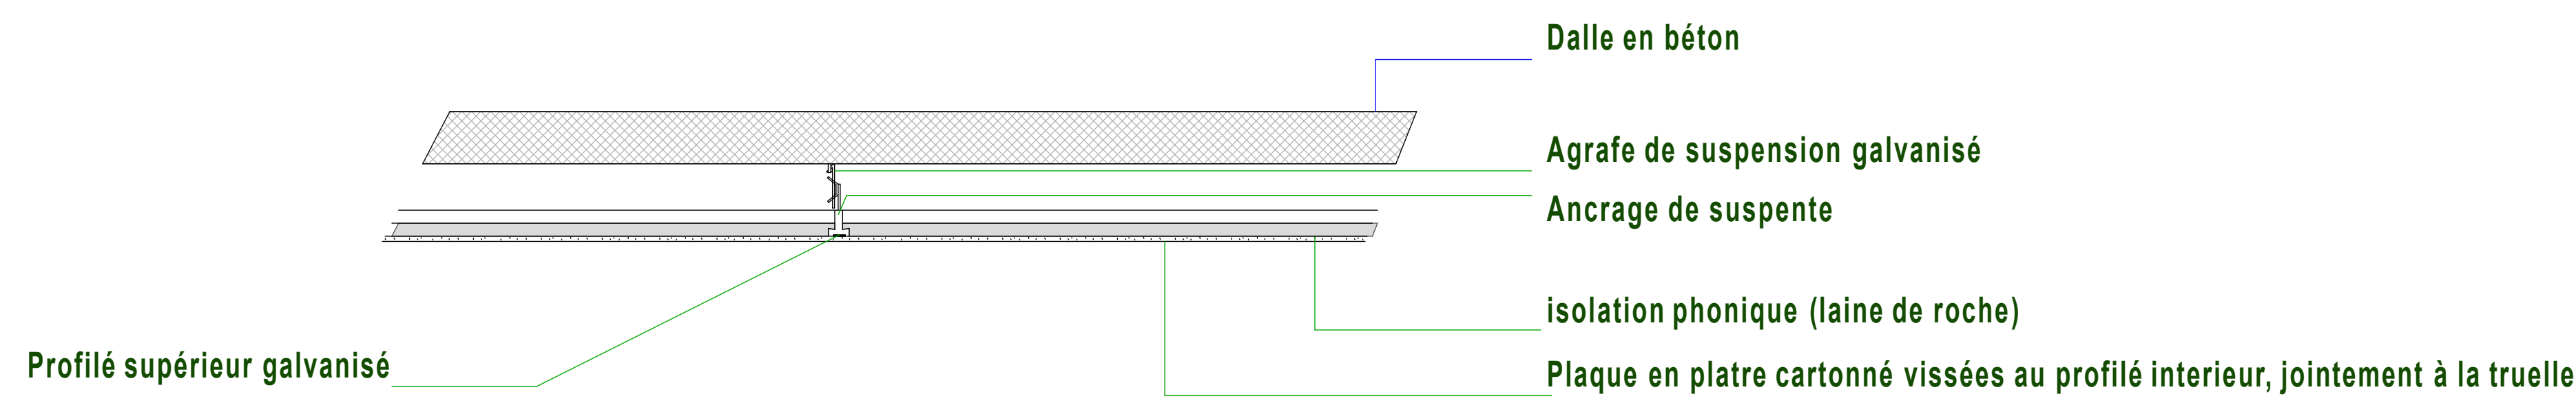
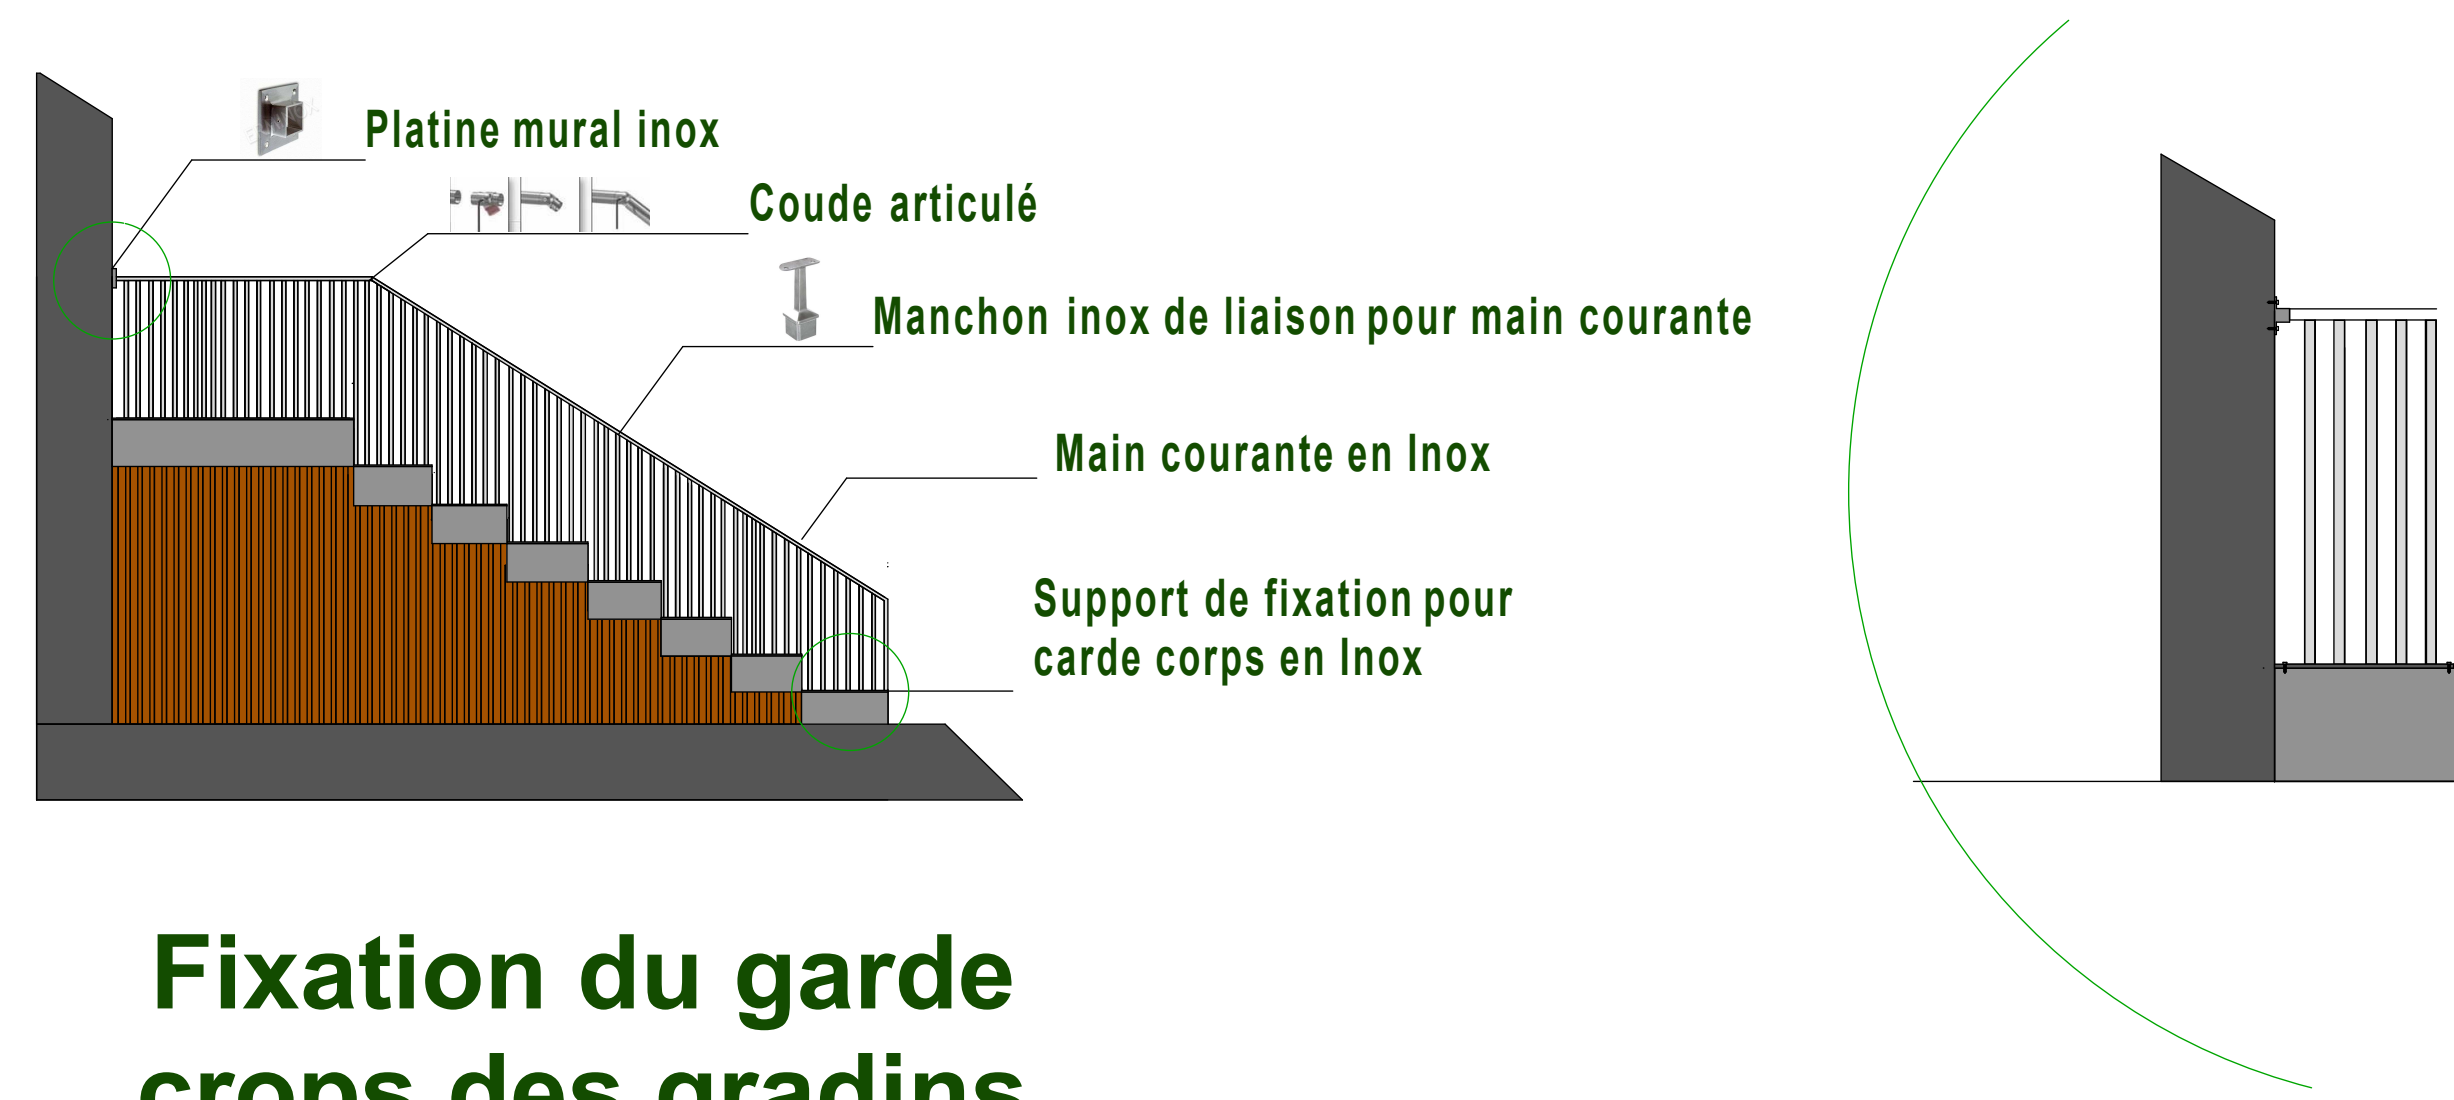
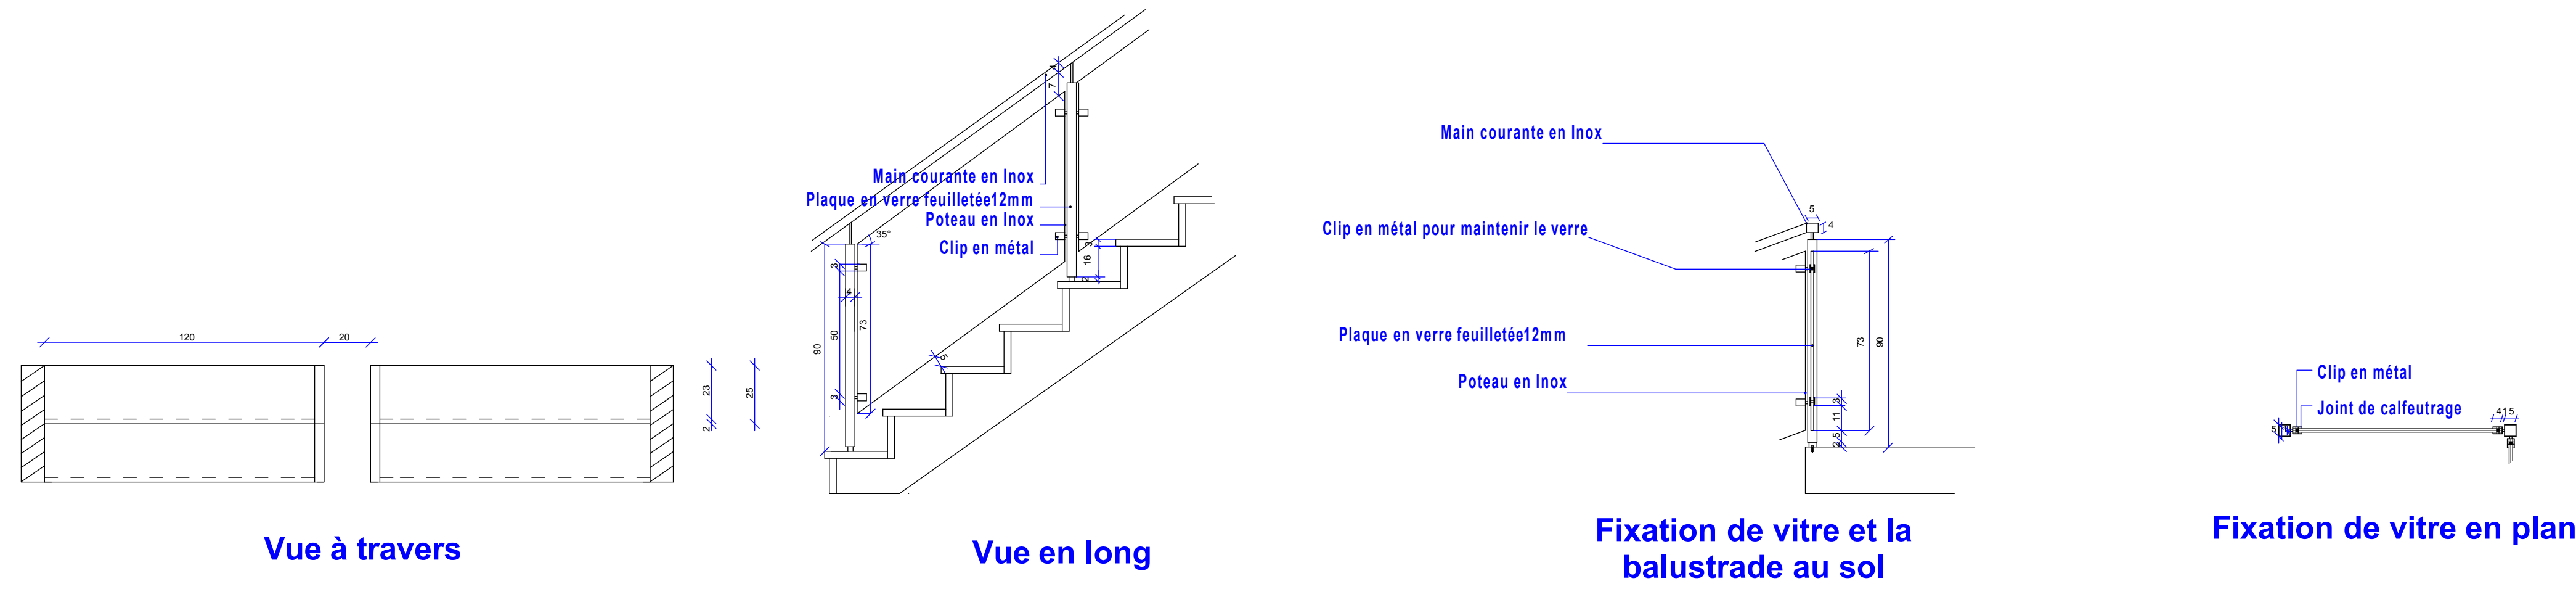
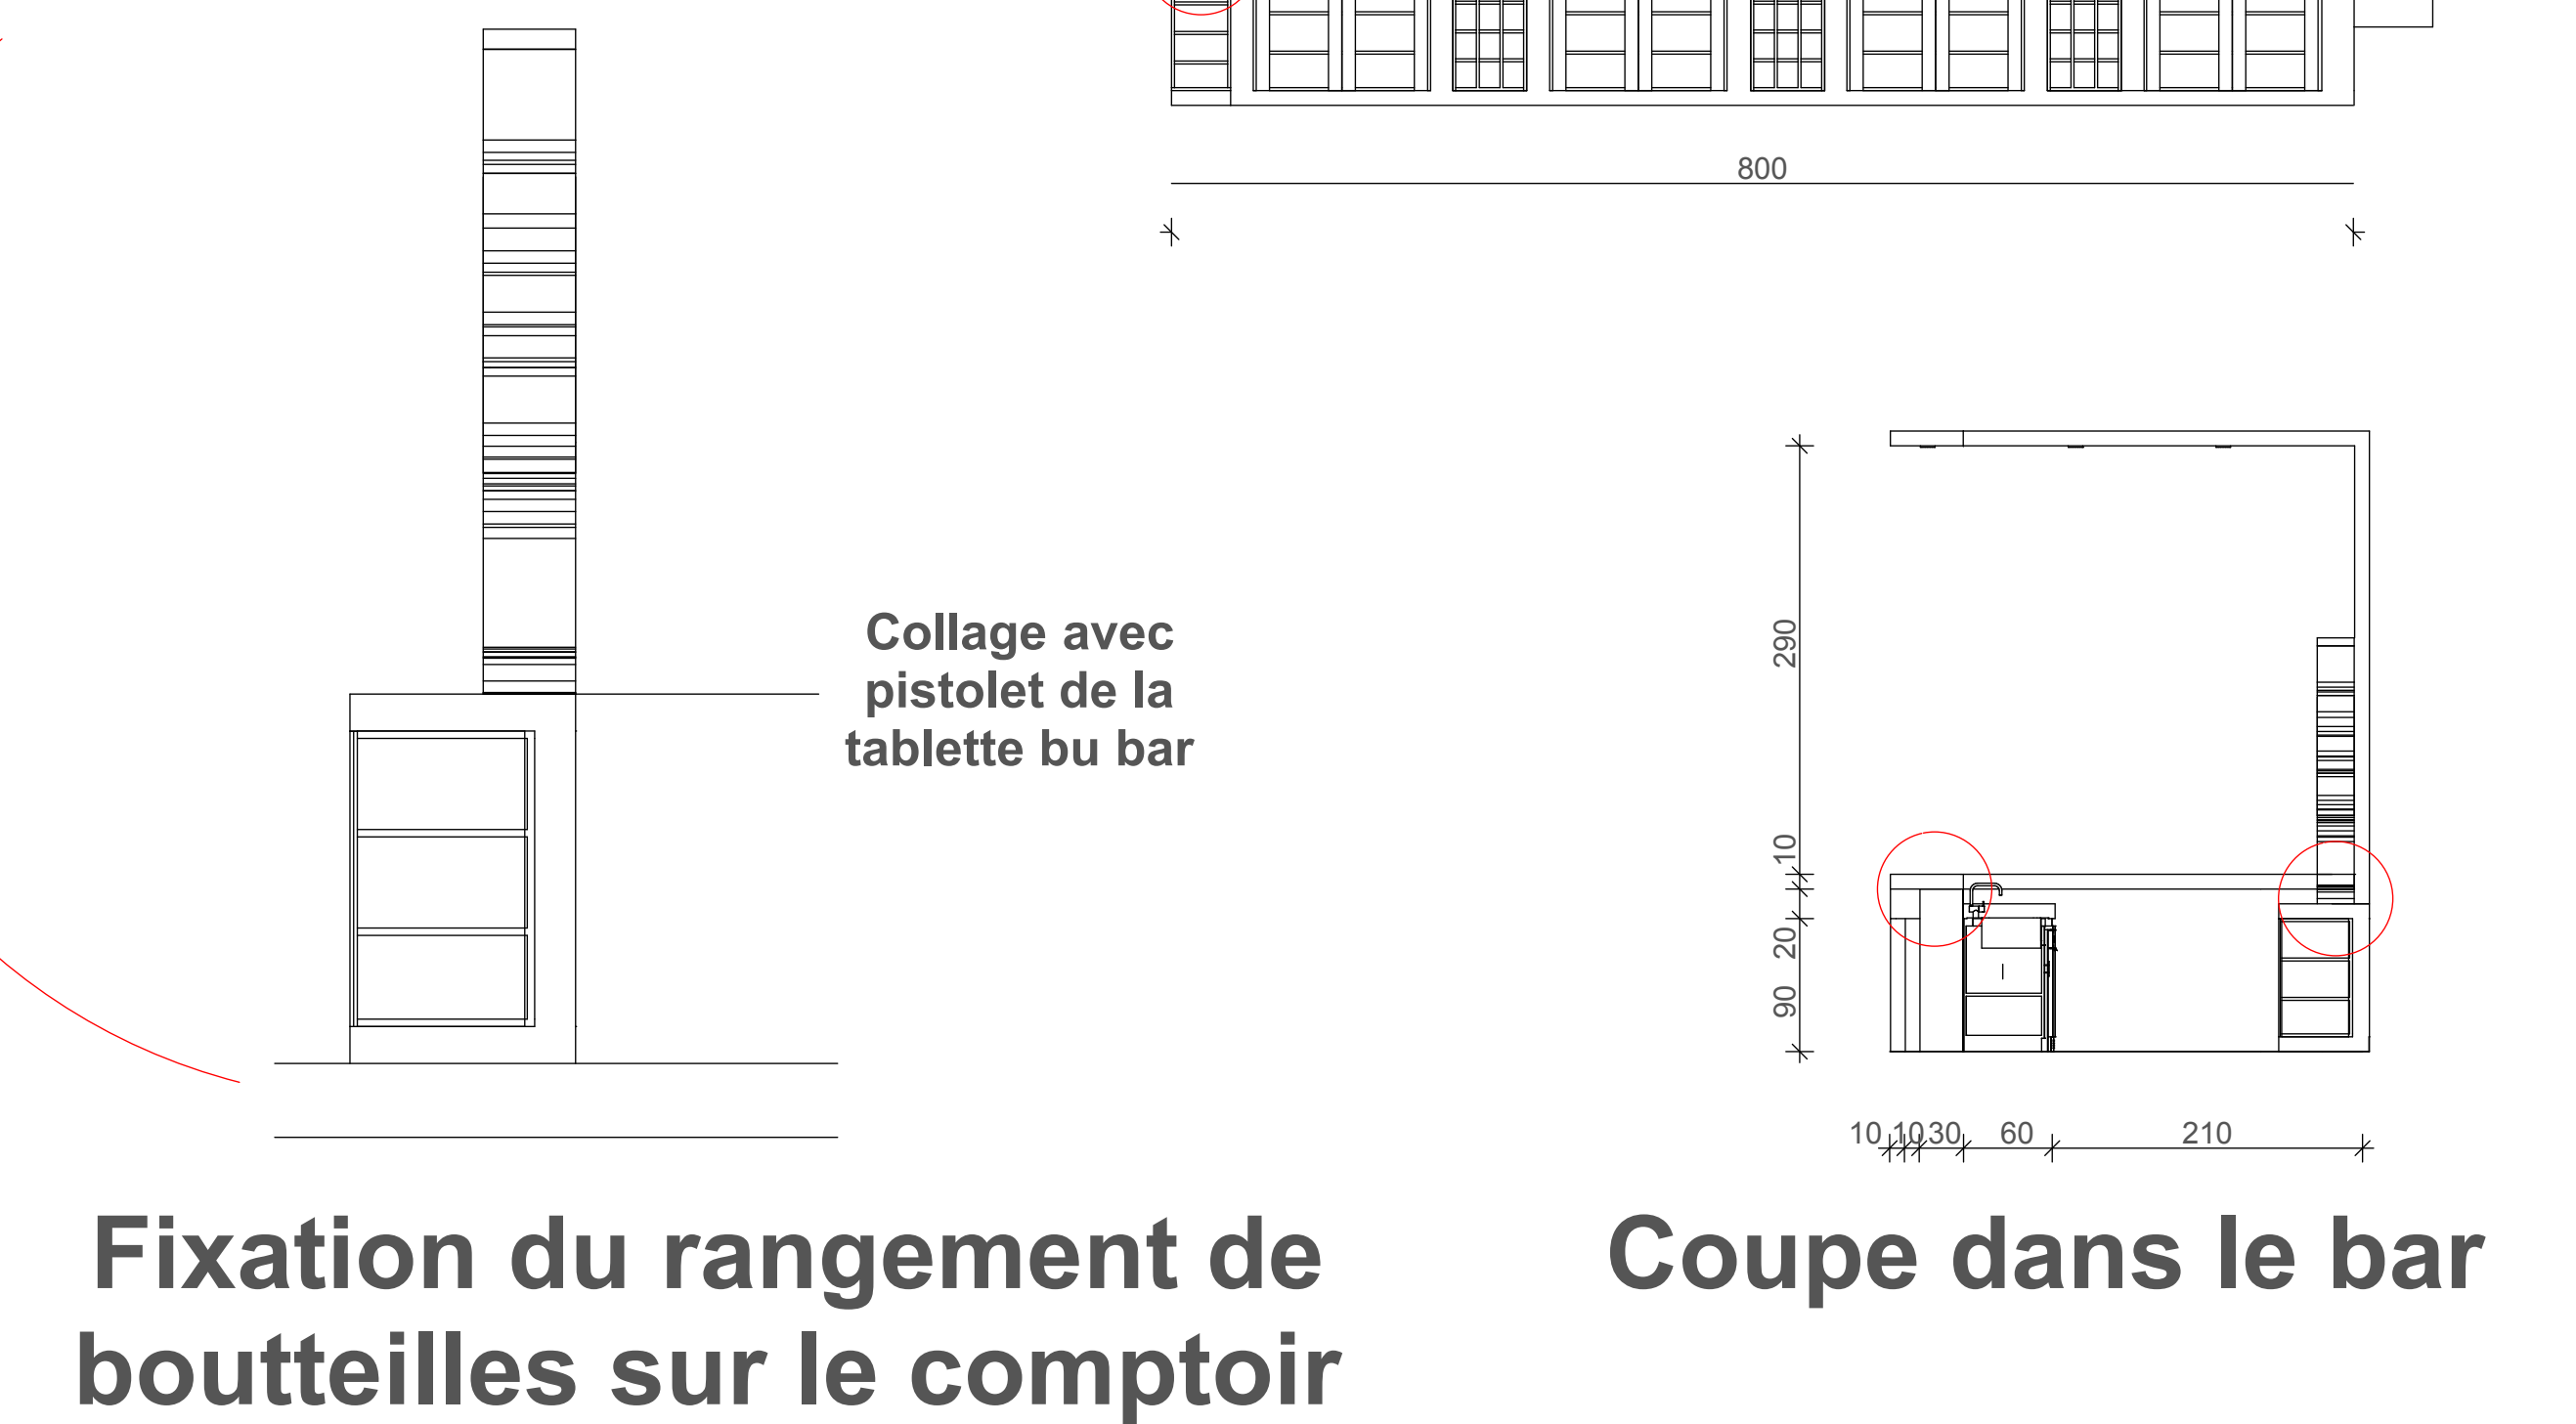
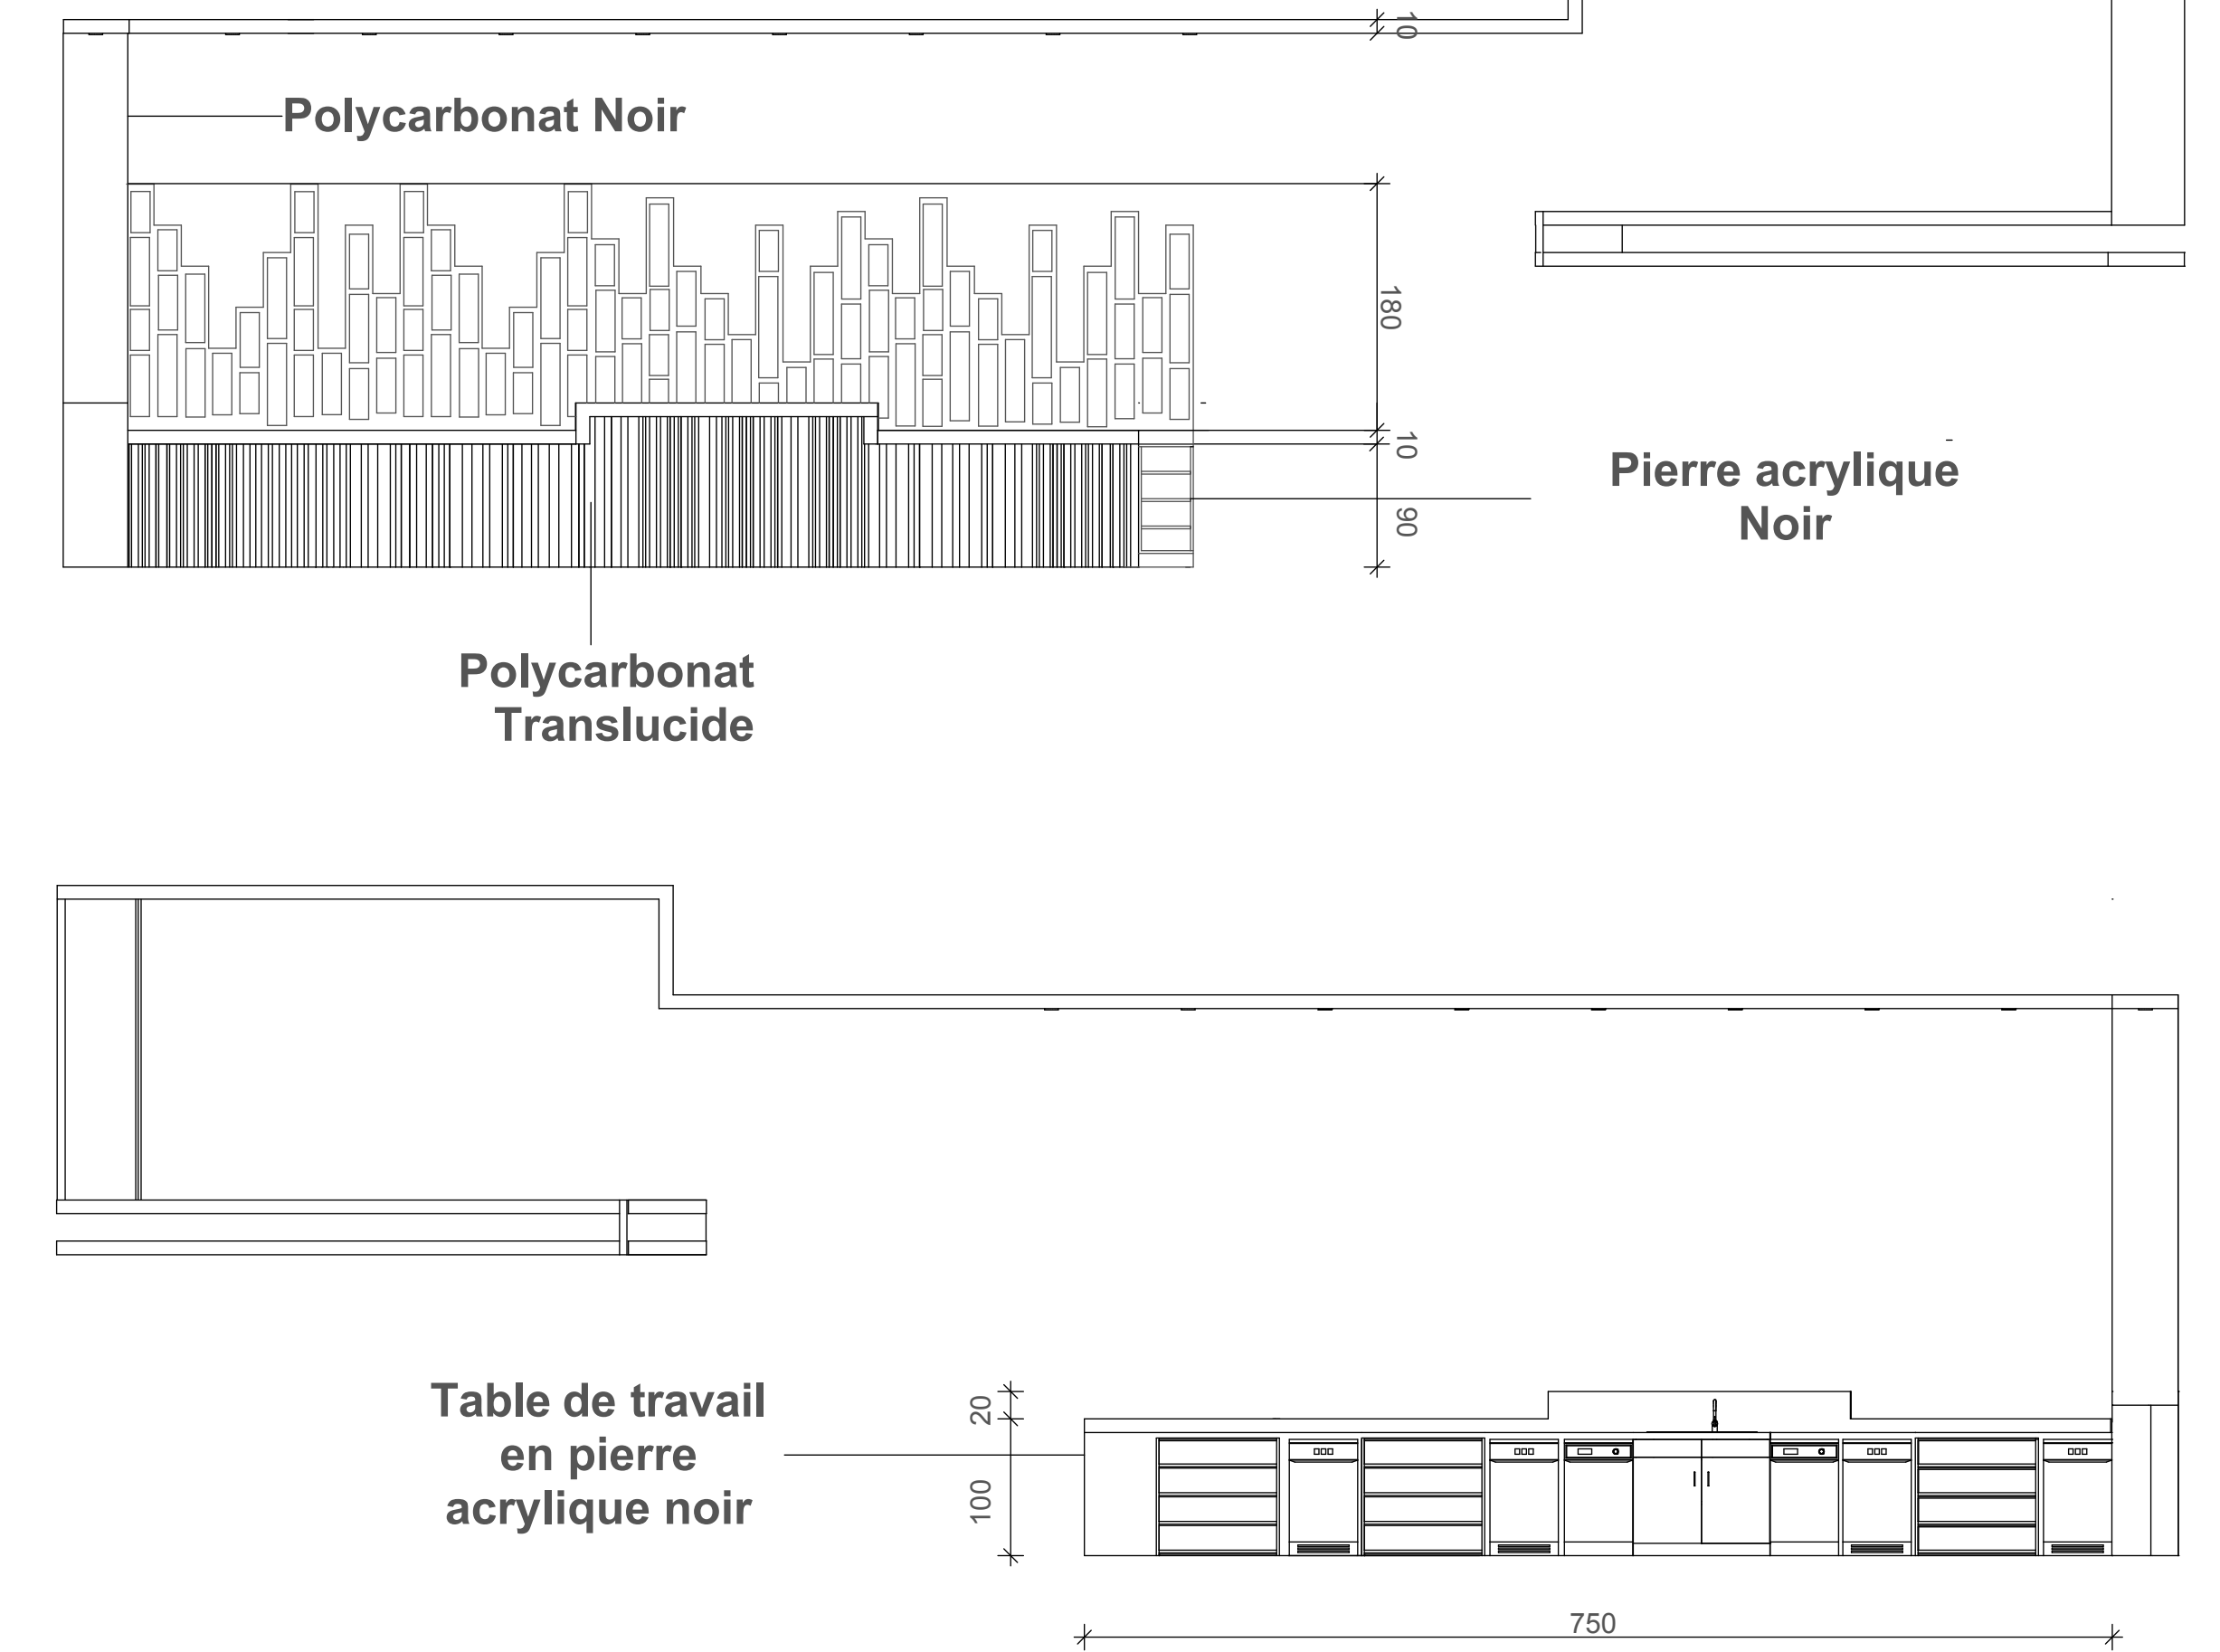
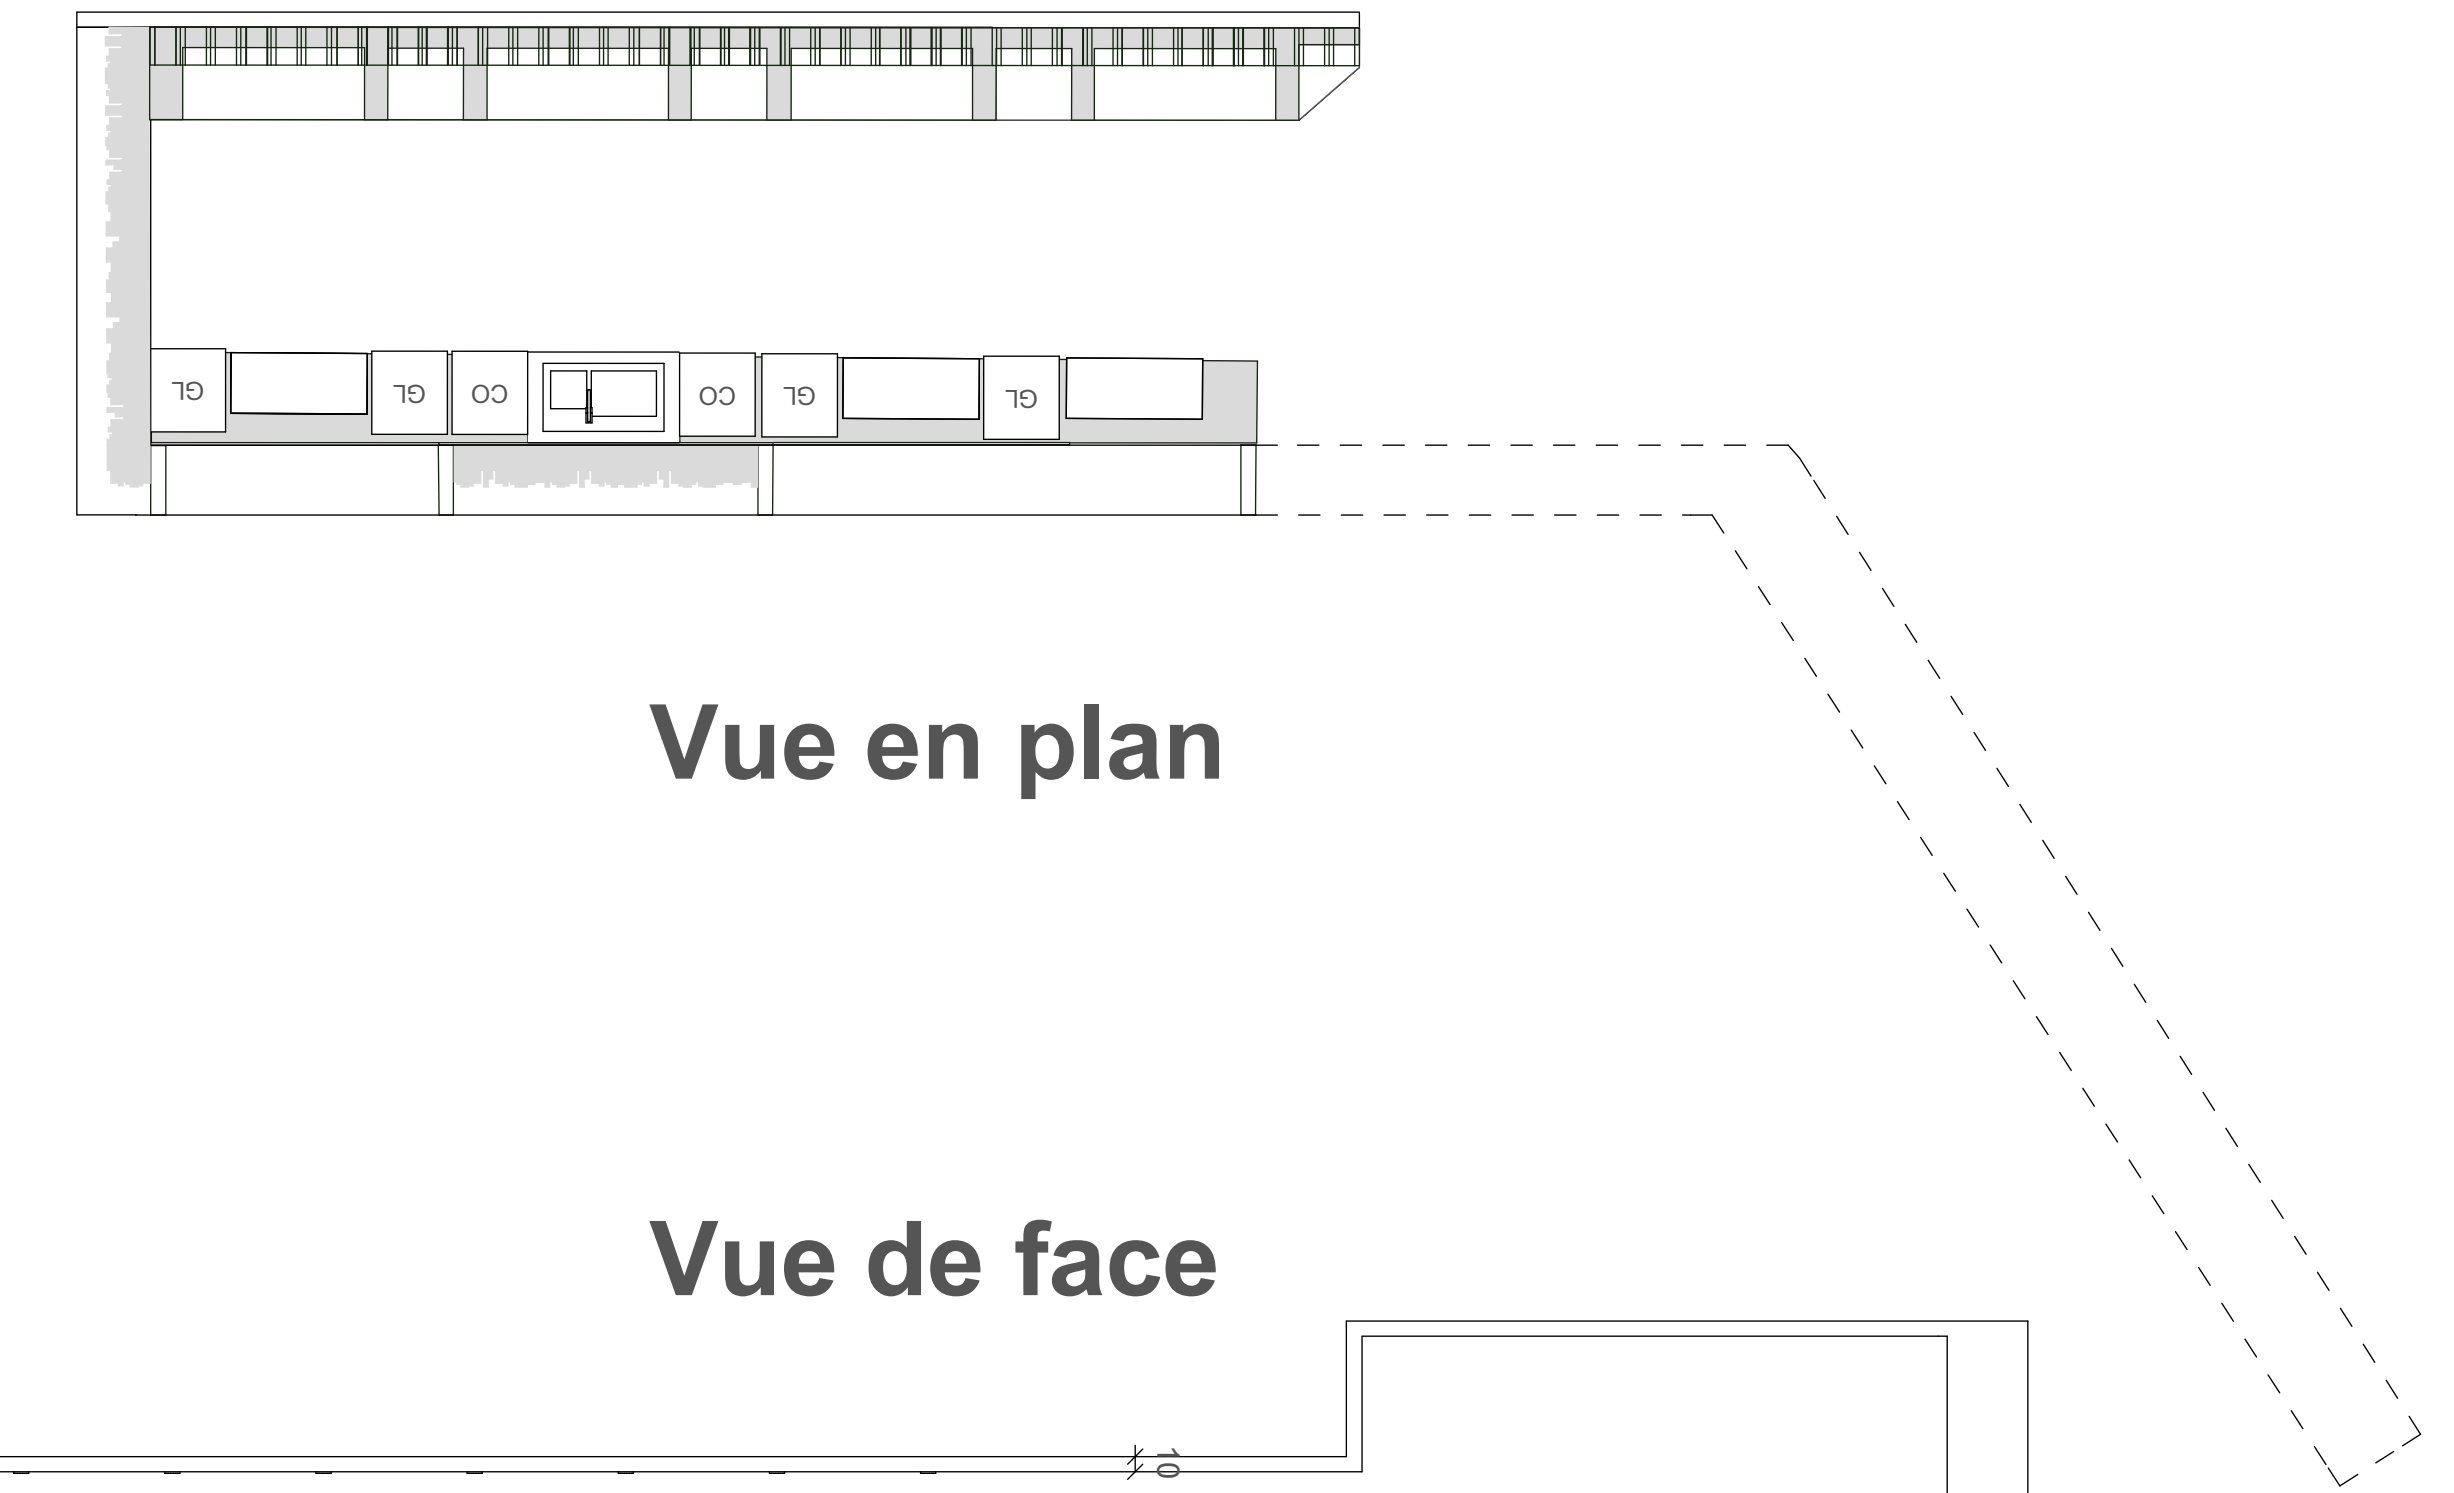


CIRQUE D'HIVER DE GAND

DETAILS: Escaliers Construction Mobilier

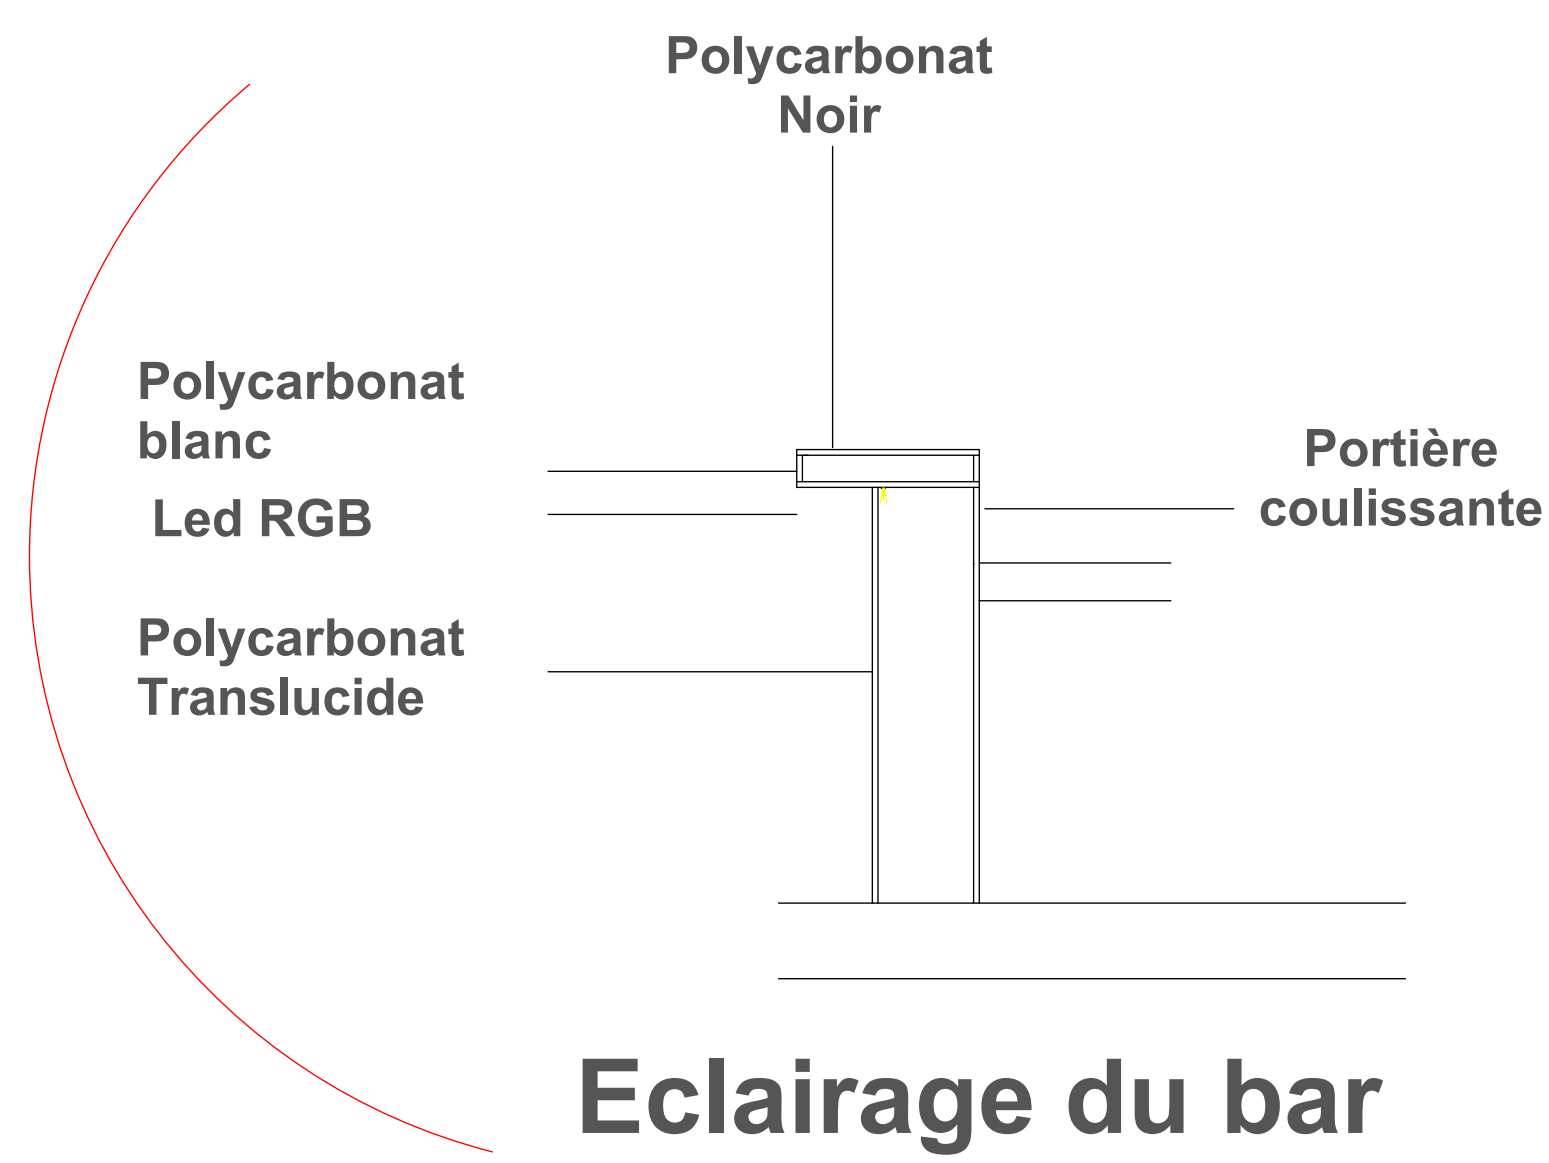

Plafond suspendu acoustique

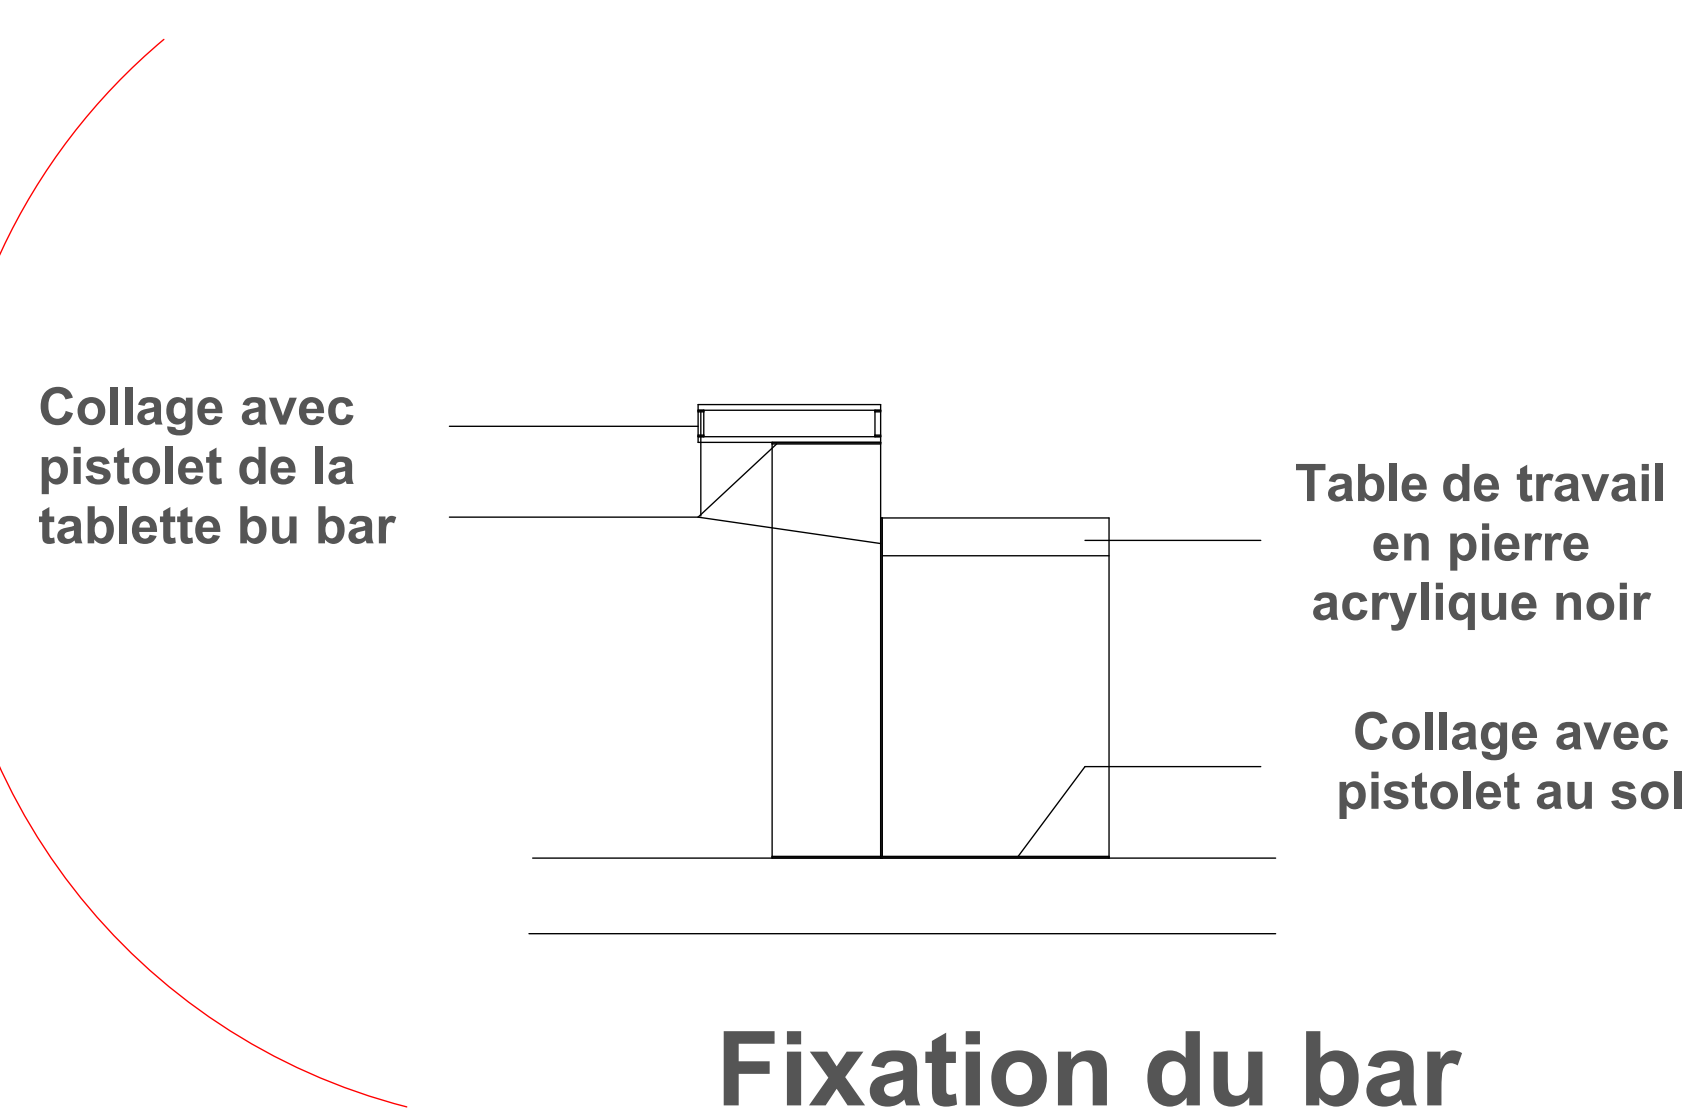

ESSOUBHY GHIZLANE
 M1 / ARC
 JURY 14/06/2013