




Mur de cloture au droit des voies:
- agglos de 12 cm _ de hauteur 70 cm
de treillis soudés de 100 cm de hauteur

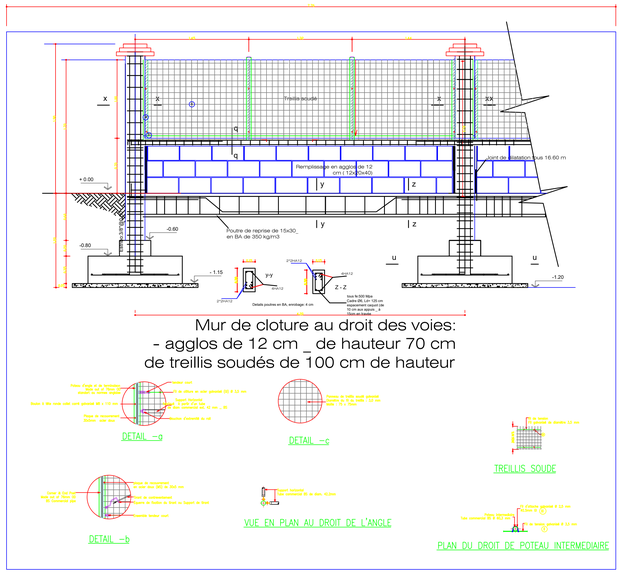


Mur de cloture en agglos de 12 cm _ de hauteur 168 cm _ avec enduits de 1.5 cm par coté - Echelle: 1/50

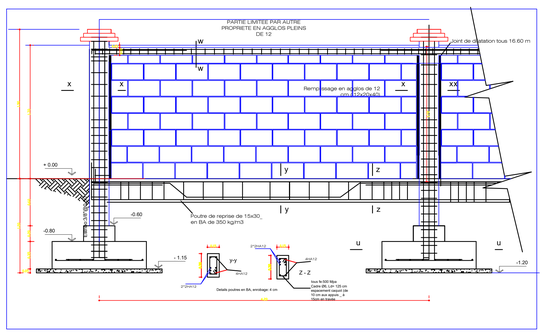


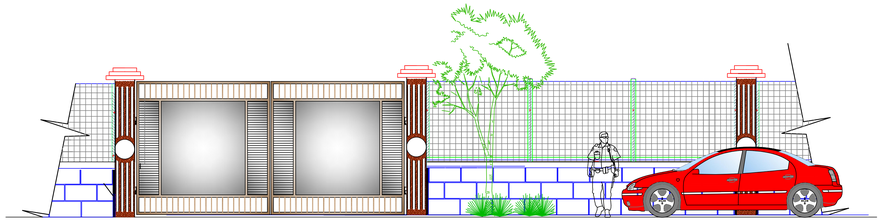


Facade
Mur de cloture au droit des voies:
- avec portail _ entrées

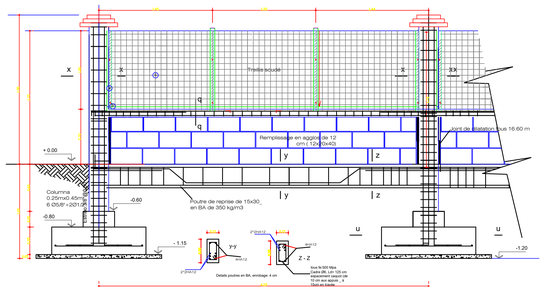

Mur de cloture au droit des voies:
- agglos de 12 cm _ de hauteur 70 cm
- de treillis soudés de 100 cm de hauteur _ Echelle: 1/50

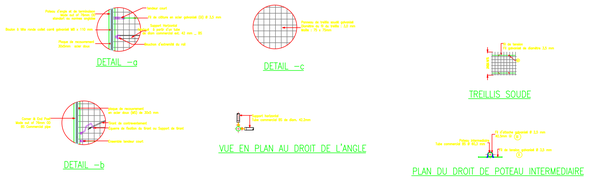

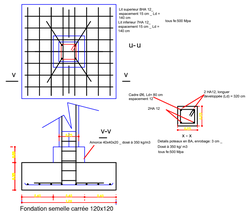

ZONE DE DESSIN	No	Date	Plans archi	Dessinés par	Controlés par	visés par

Republique du Cameroun

Maitre d'ouvrage:

Maitre d'ouvrage : NDIFOR Emmelien SINGUN

Maitre d'oeuvre:

Alexandre MVONDO MVOGO
Ingénieur Calcul de Structures et Geotechnique
Tél.: +237 690346108 _ courriel: alex2mvondo@gmail.com

Projet

Projet de construction d'un mur de cloture sur une surface de 10149 m2

Controle:

Region: Littoral

Dapartement Wouri

Arrondissement Douala V

Description:

1- Mur de cloture au droit des voies:- agglos de 12 cm _ de hauteur 70 cm de treillis soudés de 100 cm de hauteur _ Echelle: 1/50

2- Mur de cloture en agglos de 12 cm _ de hauteur 168 cm _ avec enduits de 1.5 cm par coté - Echelle: 1/50

3- Facade Mur de cloture au droit des voies: avec portail _ entrées

4- Mur de cloture au droit des voies: agglos de 12 cm _ de hauteur 70 cm de treillis soudés de 100 cm de hauteur

Visa_ Architecte


Dessins:

Echelle:	*Format:*	*Travail no:*



Details d'executions - treillis soudés- Eschelle 1/20

Details d'executions - treillis soudés- Eschelle 1/20

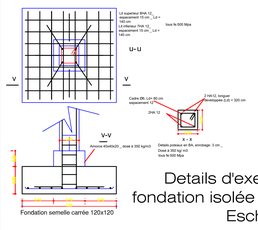

Details d'executions - fondation isolée couante- Eschelle 1/20



Details d'executions - Poutre couante- Eschelle 1/20