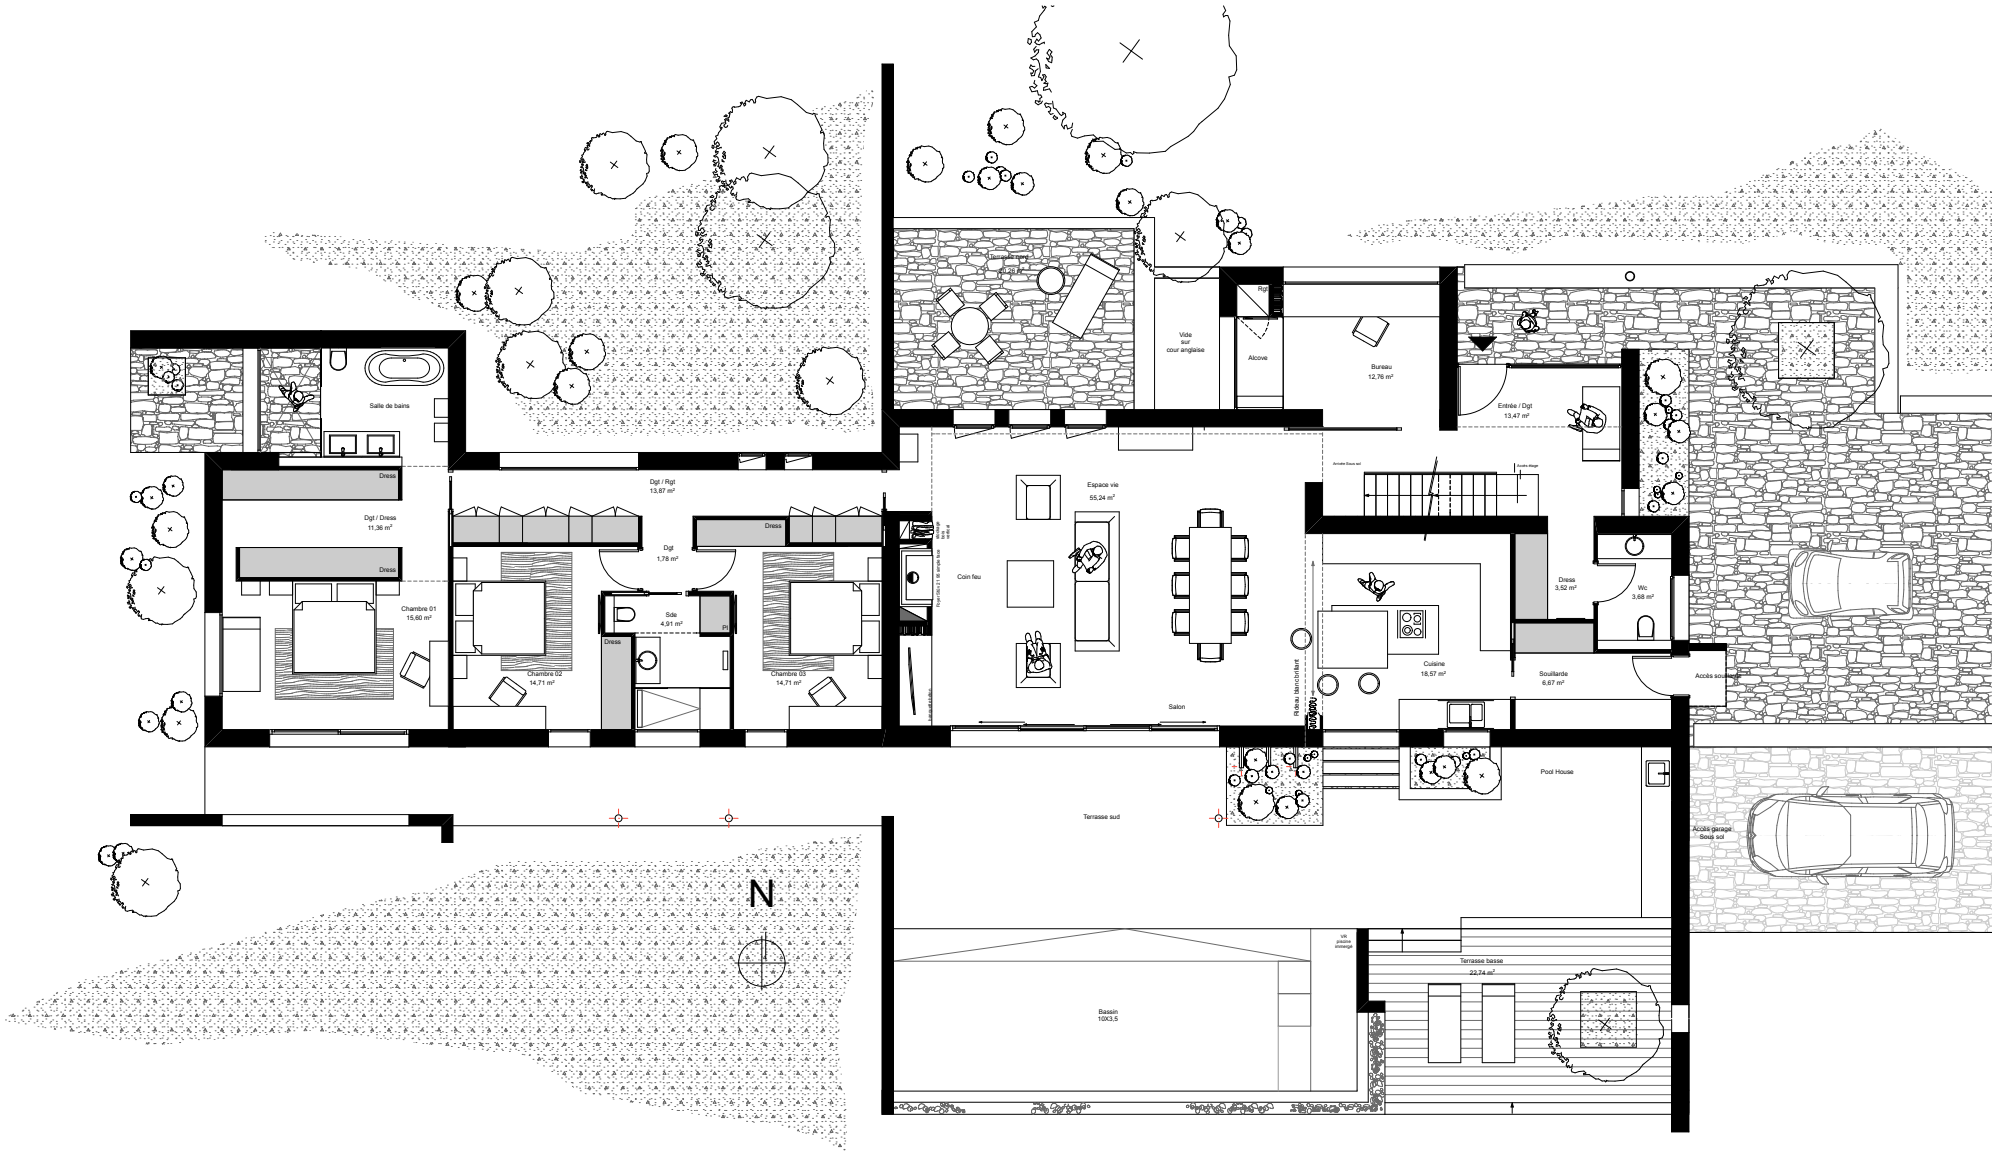
Salle de bains
Dress
Dgt / Dress
11,36 m²
Dress
Chambre 01
15,60 m²
Dgt / Rgt
13,87 m²
Dgt
1,78 m²
Dress
Chambre 02
14,71 m²
Sde
4,91 m²
Pl
Dress
Chambre 03
14,71 m²
Espace vie
55,24 m²
Coin feu
Salon
Vide
sur
cour anglaise
Alcove
Rgt
Bureau
12,76 m²
Entrée / Dgt
13,47 m²
Dress
3,52 m²
Wc
3,68 m²
Cuisine
18,57 m²
Soulitarde
6,67 m²
Accès sous sol
Pool House
Terrasse sud
Accès garage
Sous sol
N
Bassin
10X3,5
Terrasse basse
22,74 m²