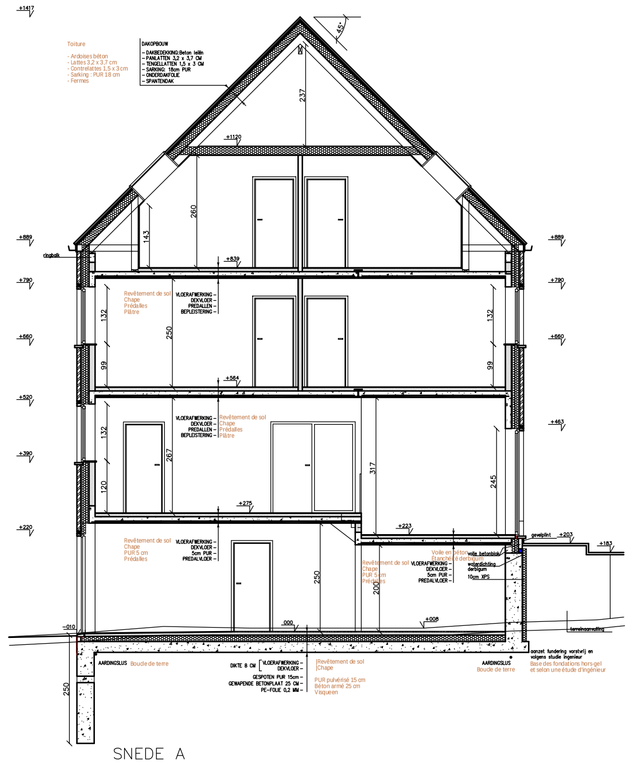

SNEDE A

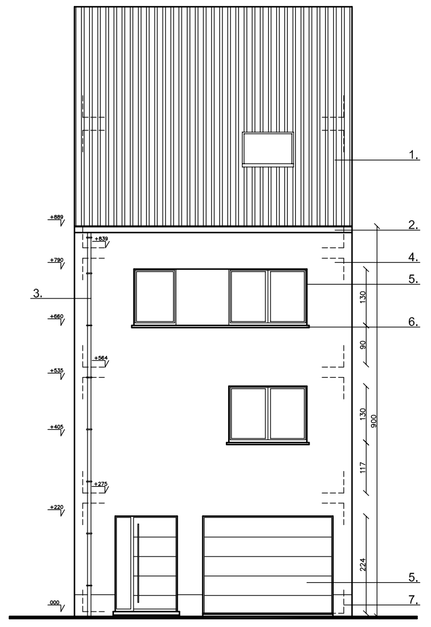

STRAATGEVEL

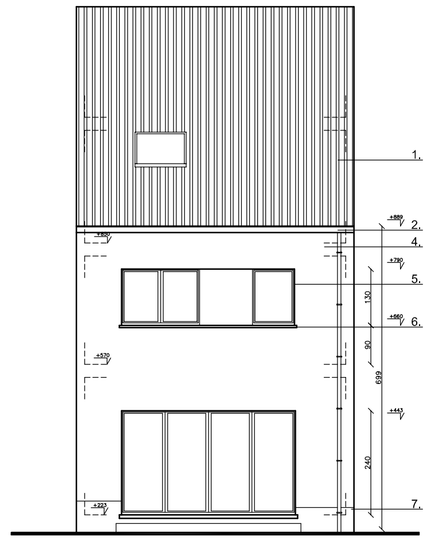

TUINGEVEL

SITUATIEPLAN schaal 1/1.000

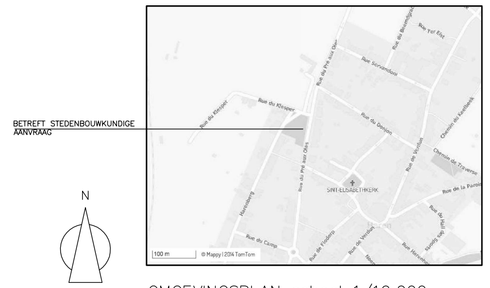

OMGEVINGSPLAN schaal 1/10.000

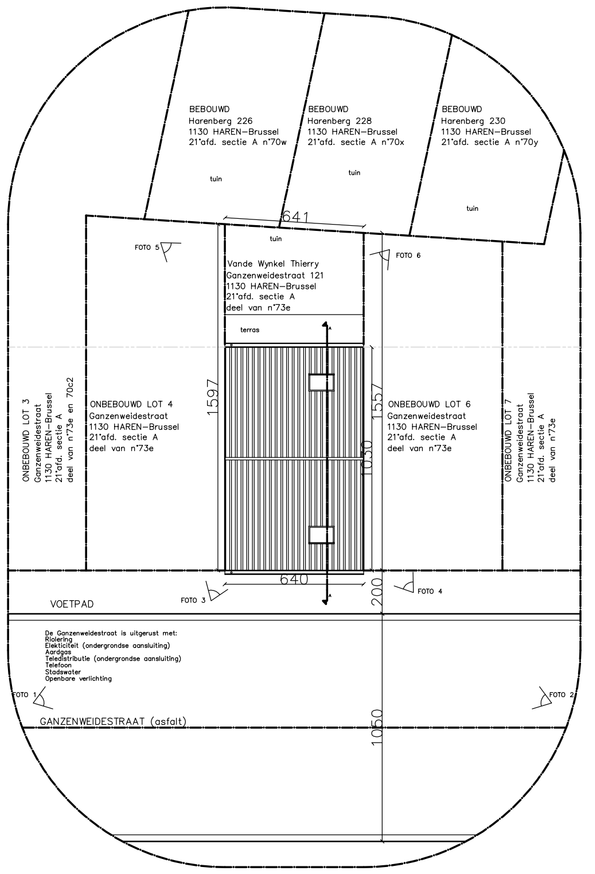

INPLANTINGSPLAN schaal 1/100

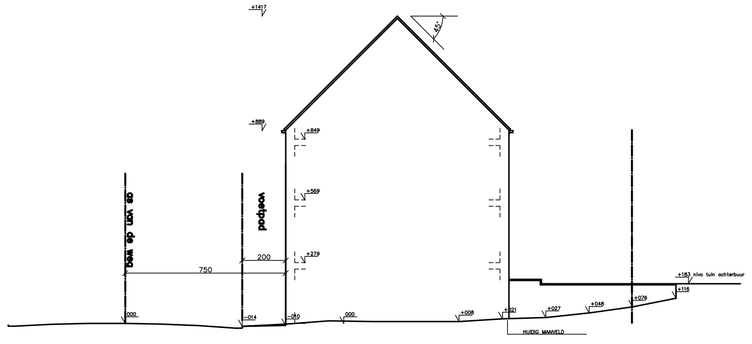

TERREINPROFIEL schaal 1/100

LEGENDE

- opgaand metselwerk
- thermische isolatie
- gewapend beton
- gevelmetselwerk
- aanvullingen grond

LEGENDE GEVELMATERIALEN :

1. dakbedekking: kunst-leien antraciet
2. hanggoot in zink
3. regenwaterafvoer in zink
4. gevelsteen geel beige
5. buitenschrijnwerk in ALU antraciet
6. dorpels in blauwe steen
6. plint in blauwe steen

1) Rookdetectie

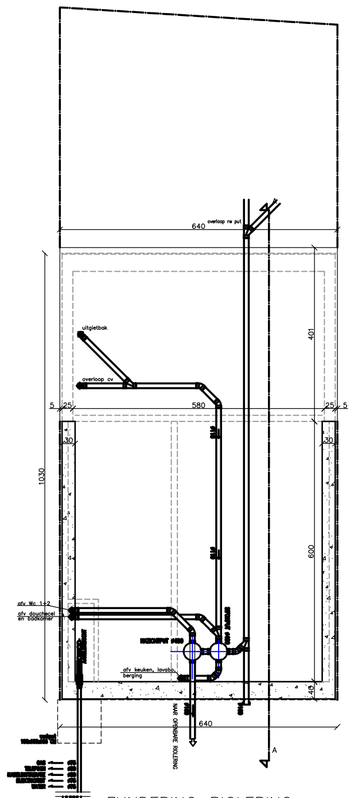

FUNDERING–RIOLERING
Fondations - Assainissement

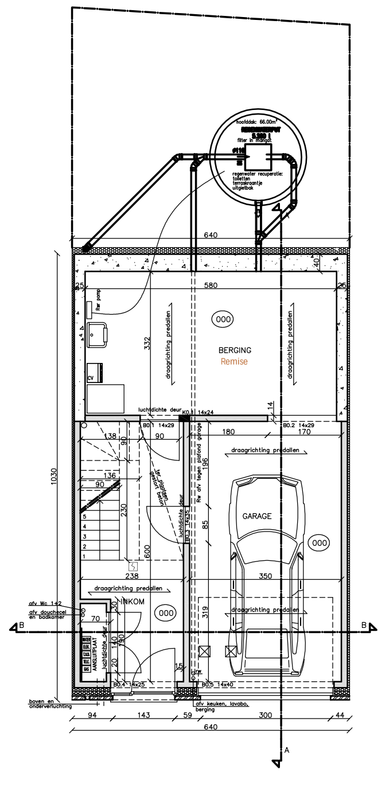

GELIJKVLOERS
Rez-de-chaussée

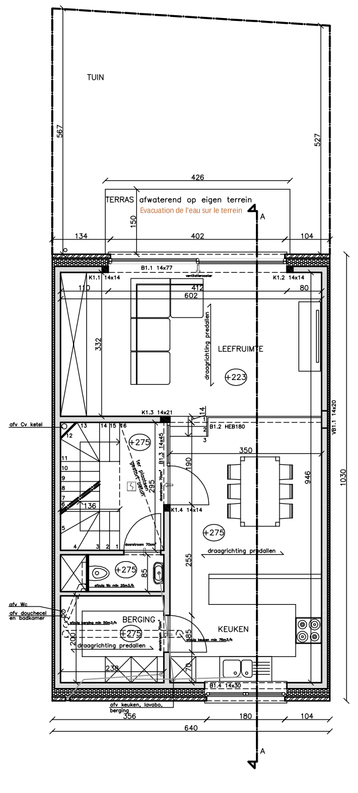

EERSTE VERDIEPING

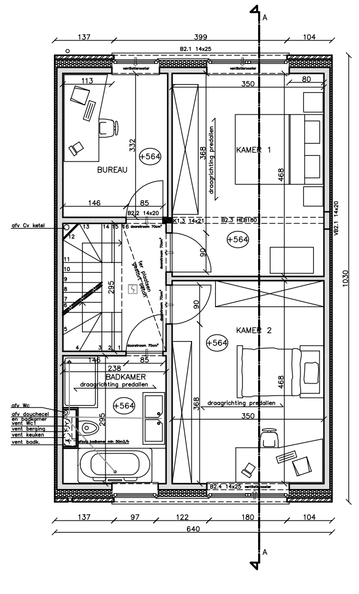

TWEEDE VERDIEPING

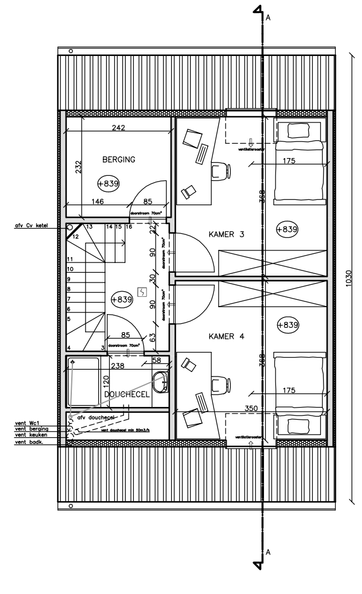

ZOLDER VERDIEPING

provincie stad	BRUSSELS HOOFDSTEDELIJK 1130 HAREN
bouwplaats	Ganzenweidestraat LOT 5 afdeling 21 sectie A nr. 73e deel van
ontwerp	BOUWEN VAN EEN RIJWONING
opdrachtgever	Ganzenweidestraat 121 1130 Haren
plan AANBESTEDINGSPLANNEN grondplannen gevels snede	dossier 15–049 plan 1/1 datum 1/02/2015 schaal 1:50 1:100 1:1000 ...
goedgekeurd en voor akkoord ondertekend opdrachtgever aannemer	wijzigingen