

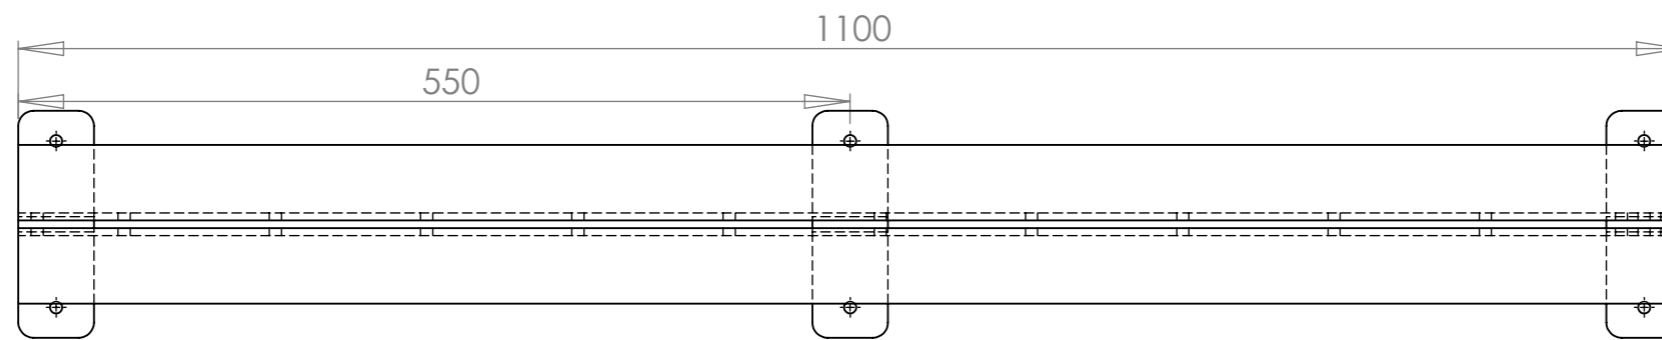





Echelle: 1:1

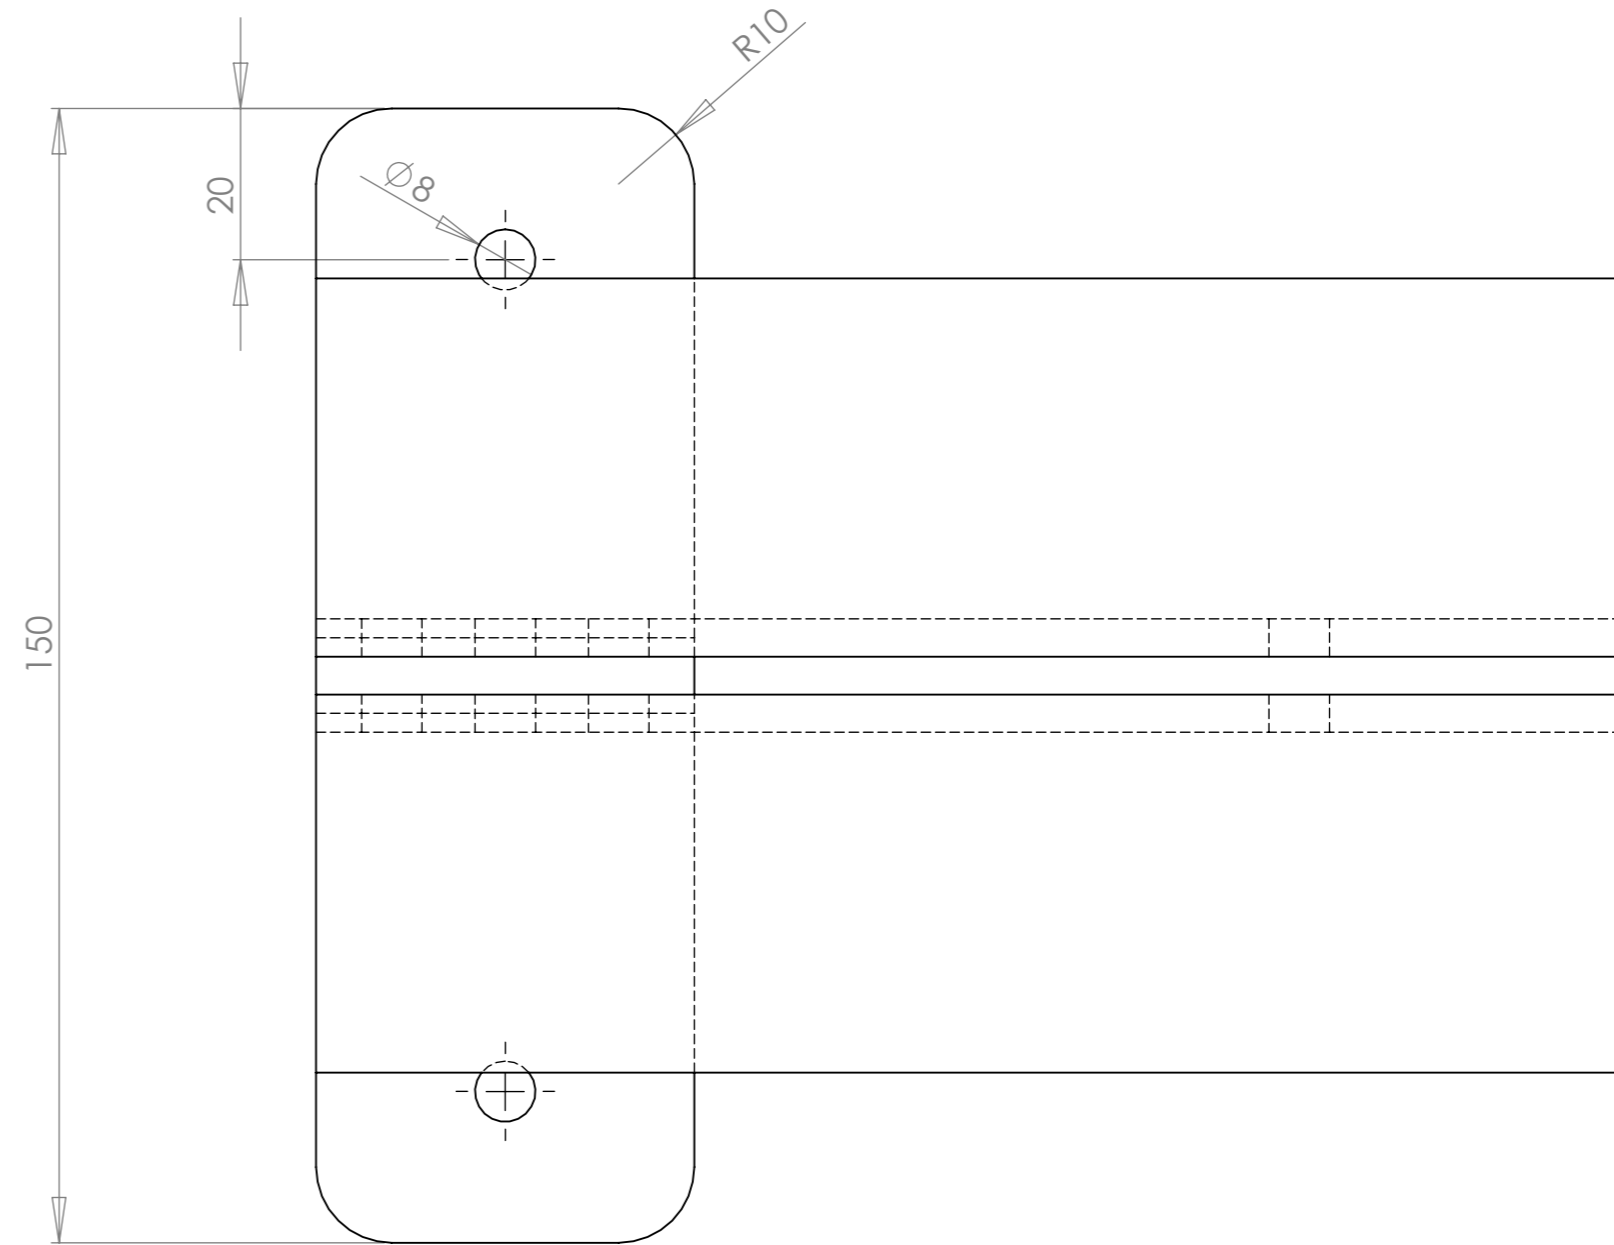

Echelle: 1:5




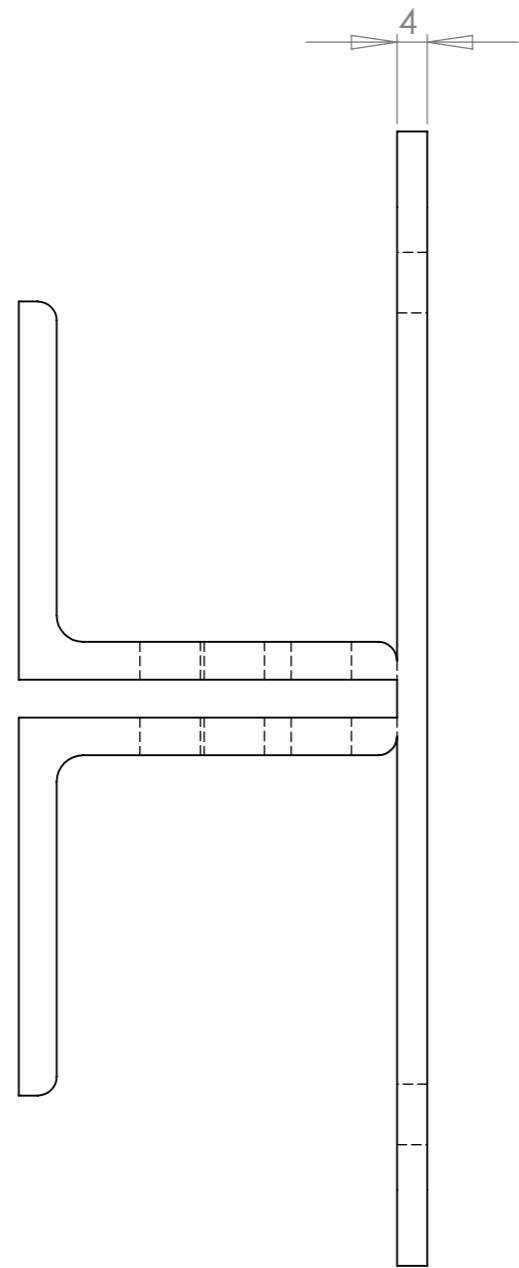


Echelle: 1:1




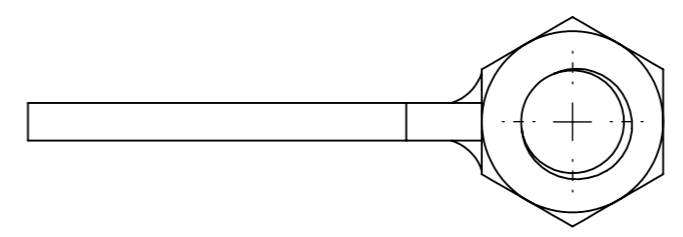
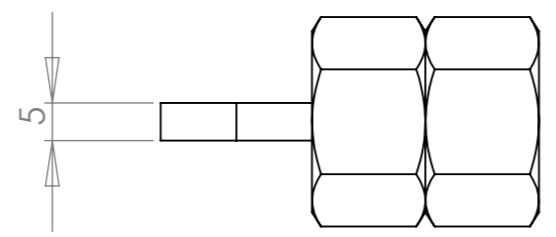
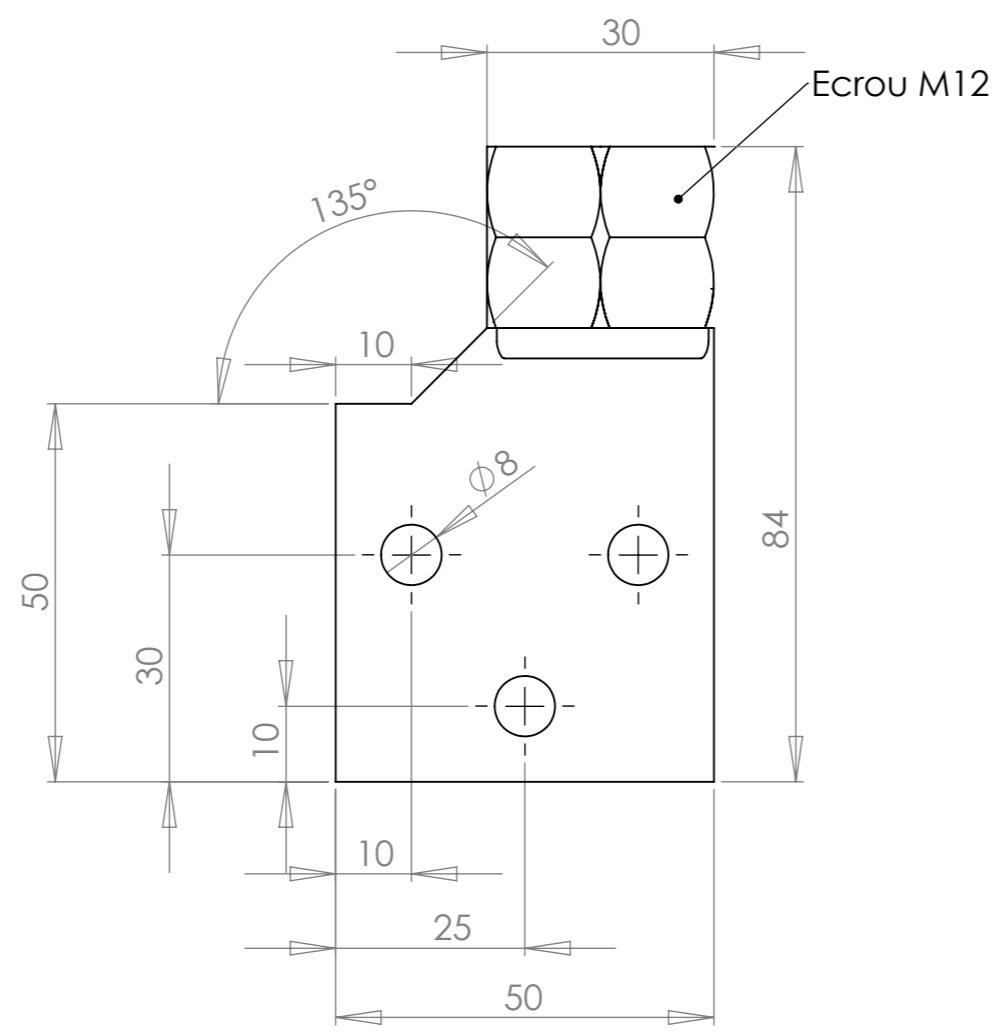


Echelle: 1:1

Cornière 50 X 50 X 5

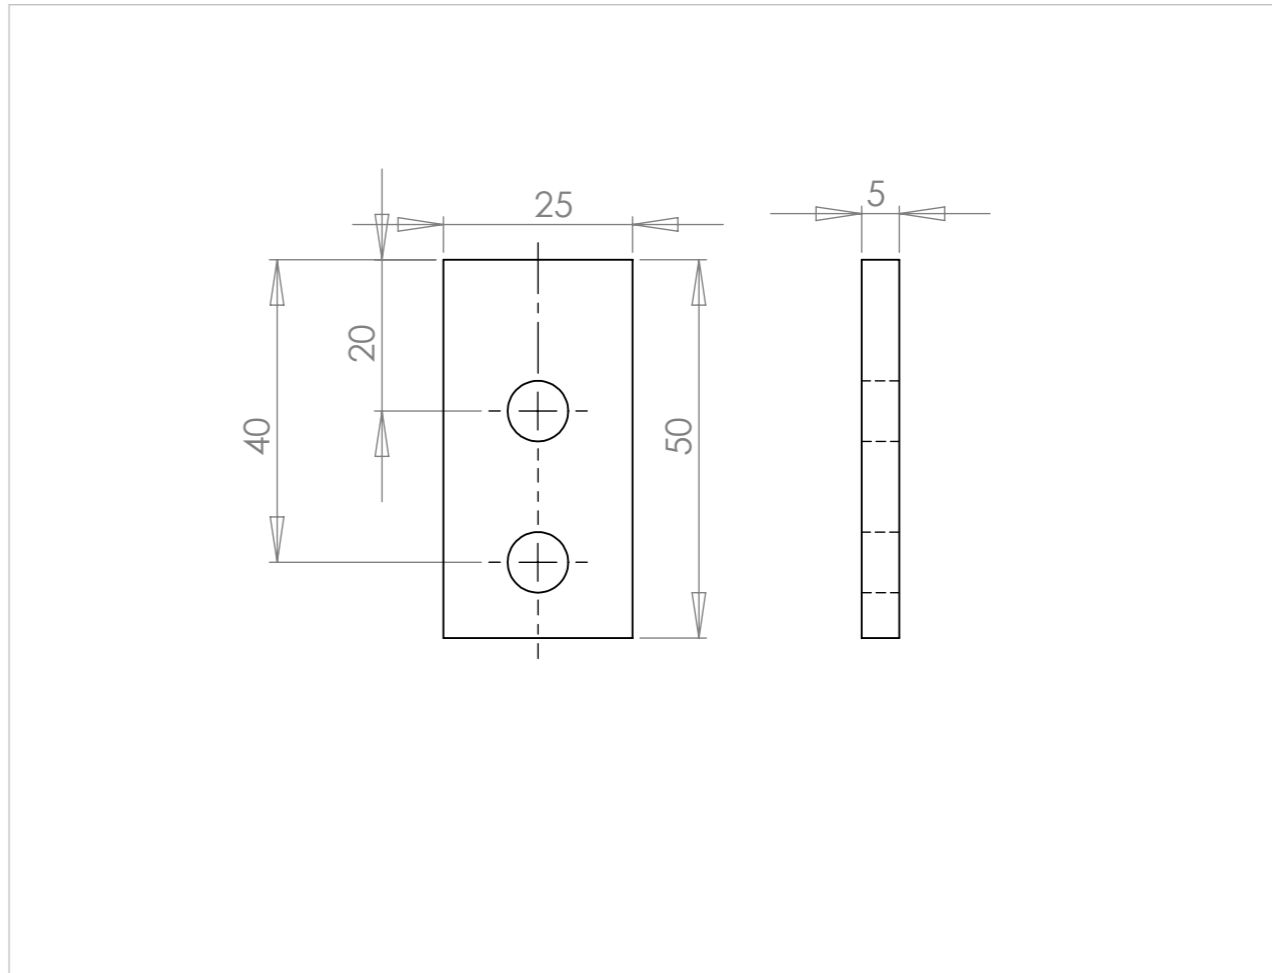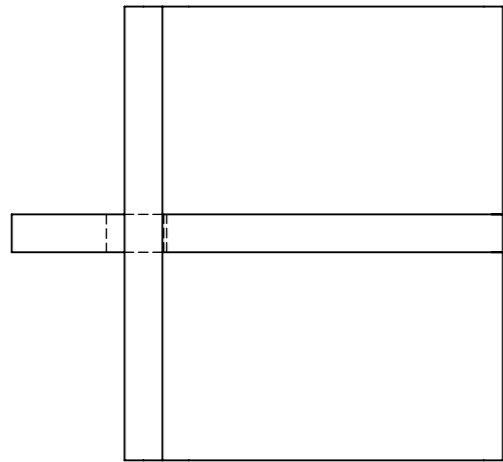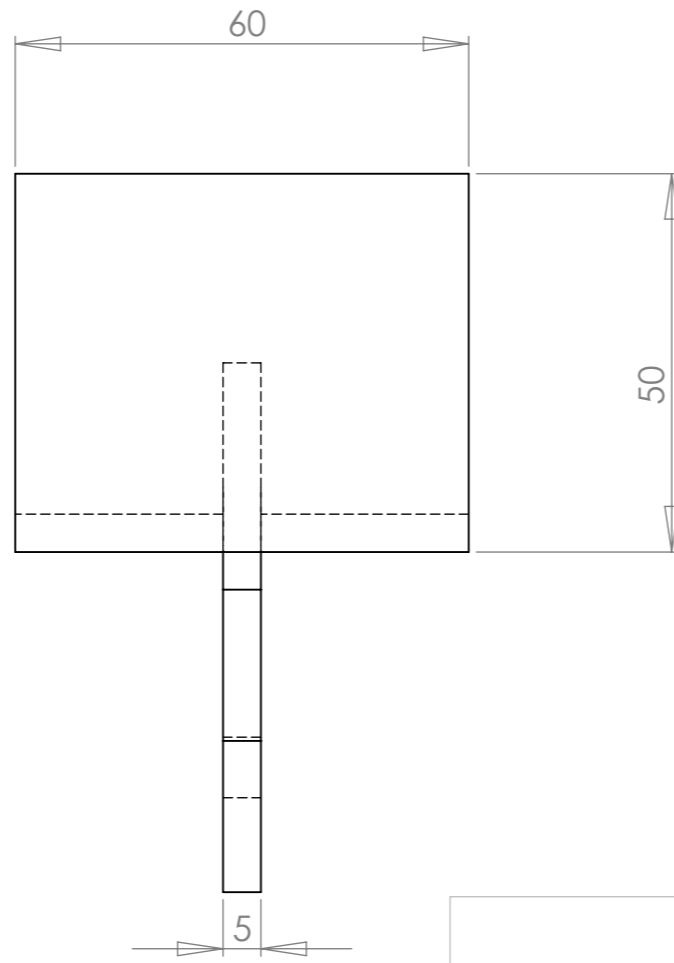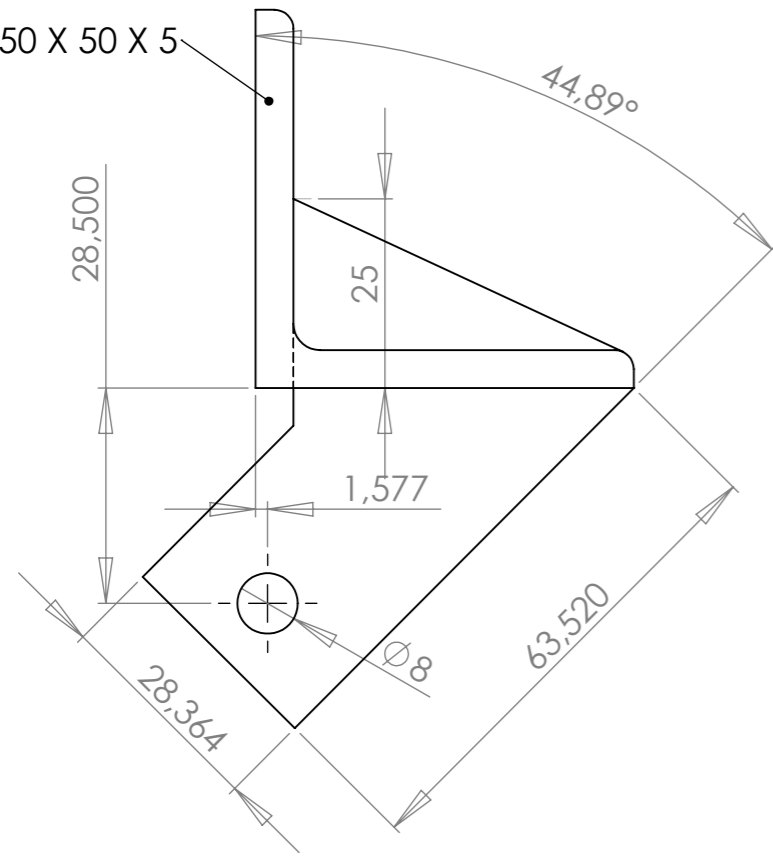

Echelle: 1:1

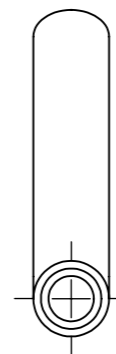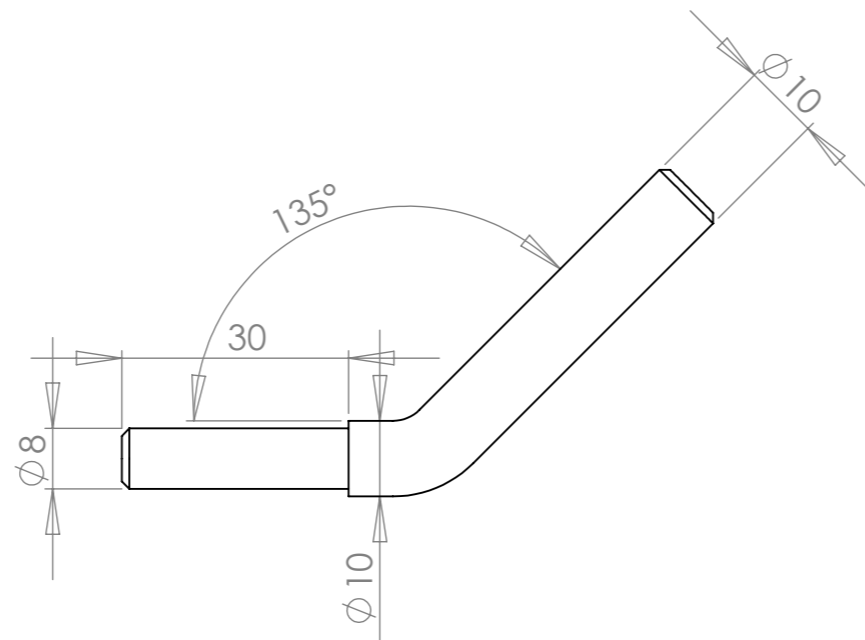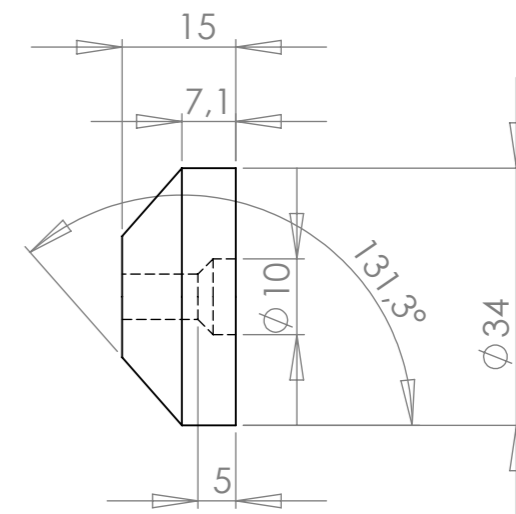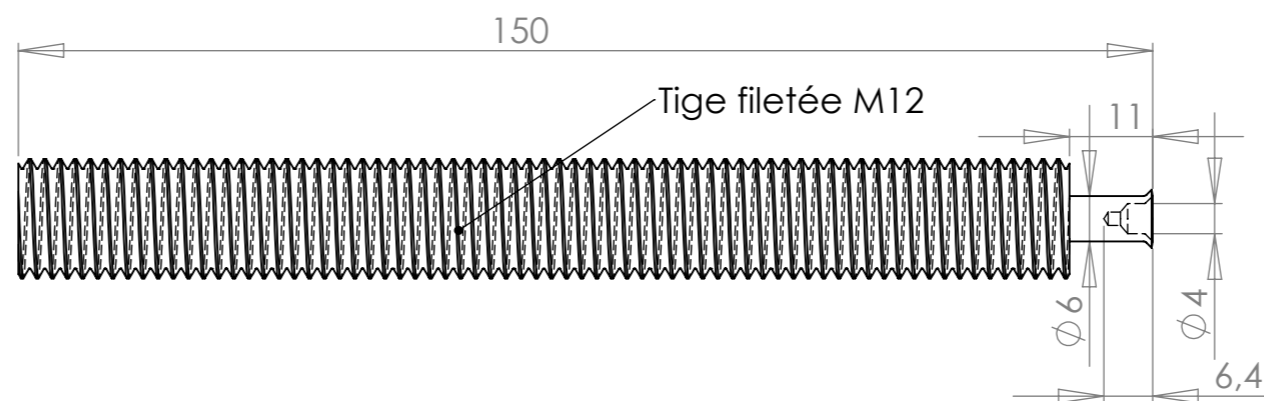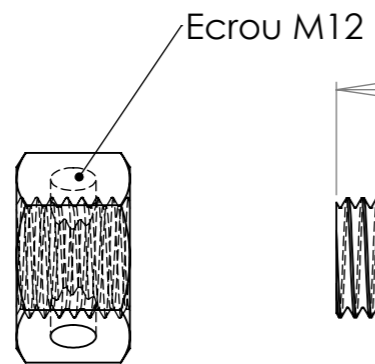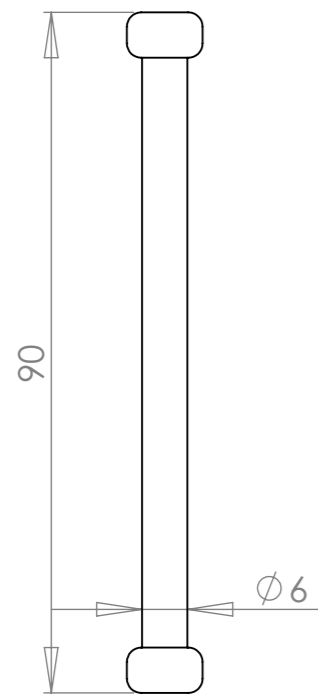

Echelle: 1:1