

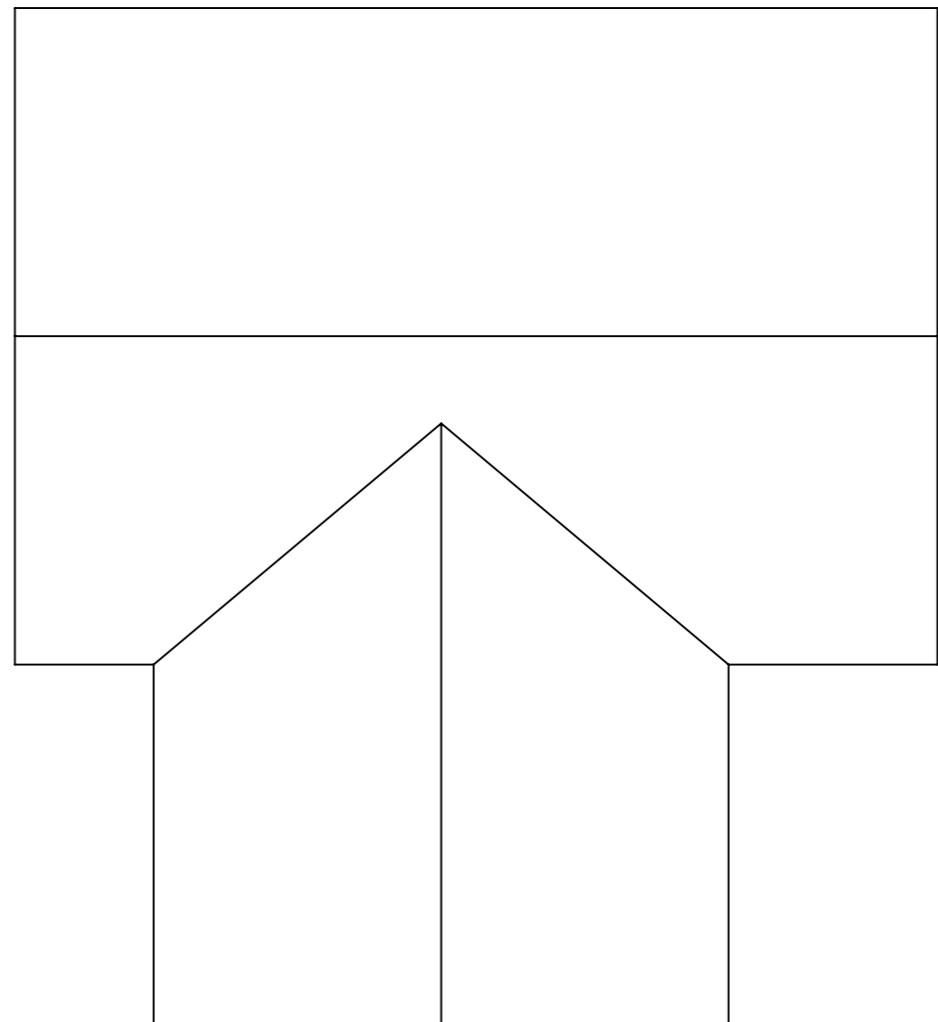
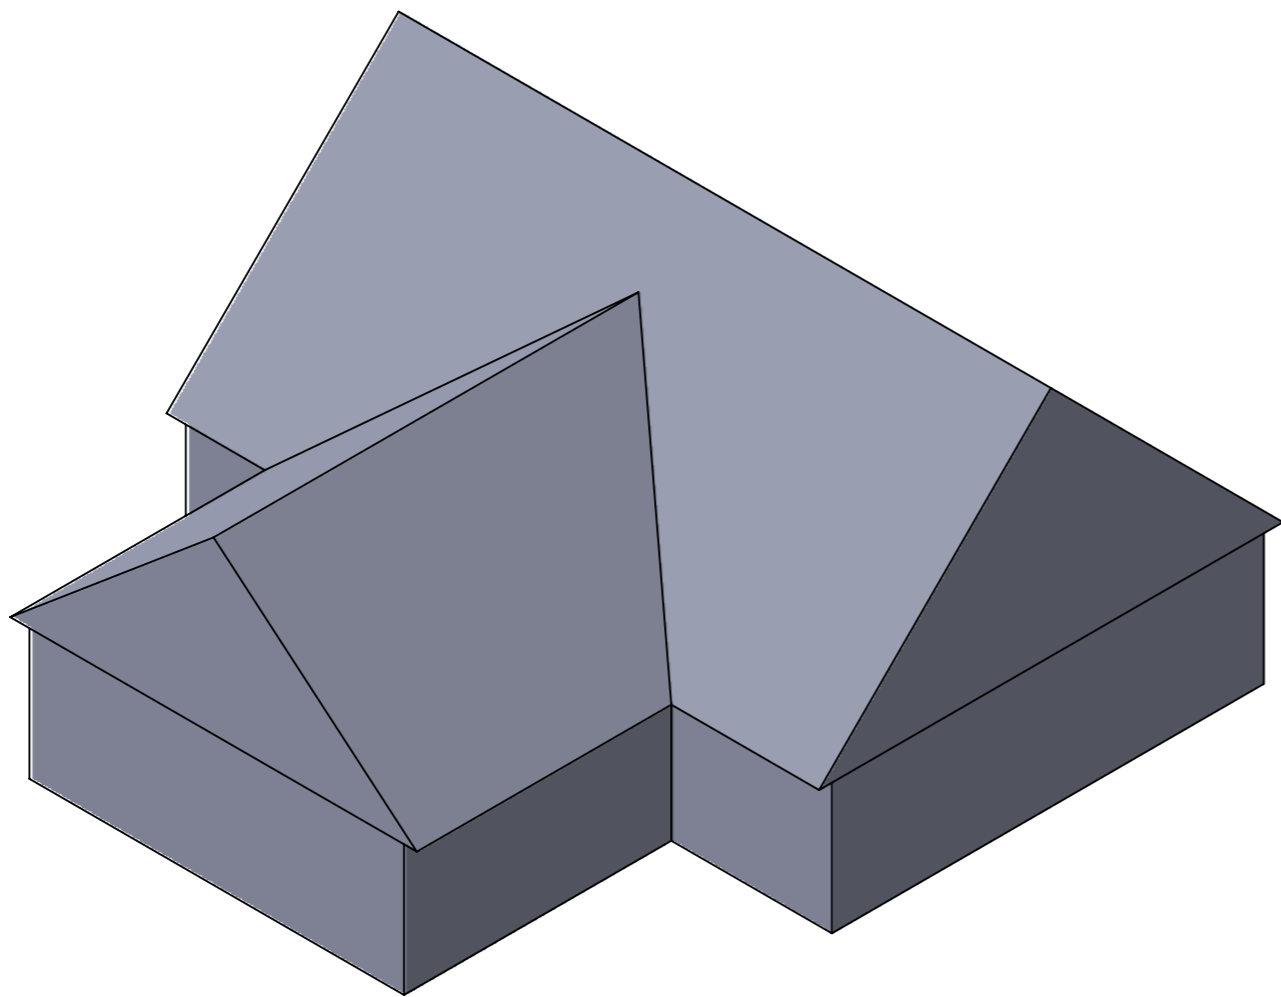
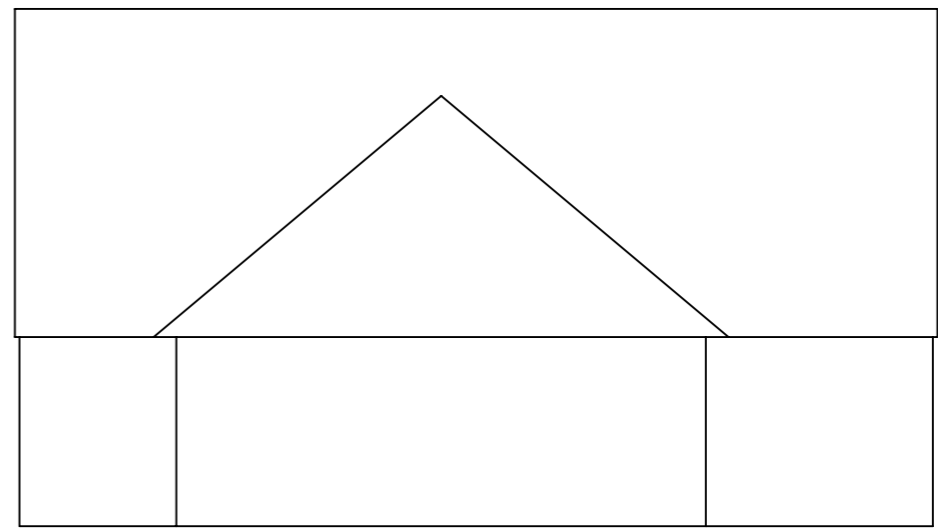


Pavillon

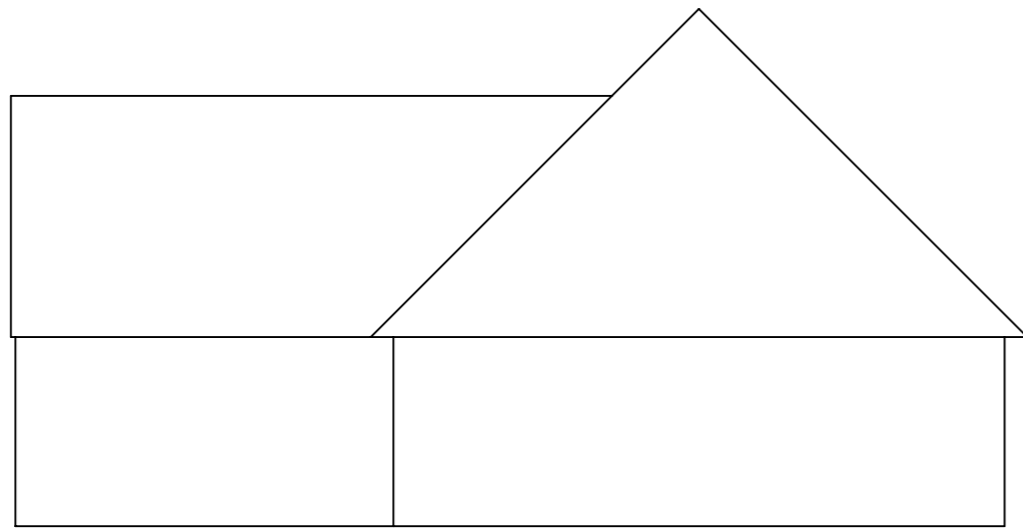

DOC A



Pavillon

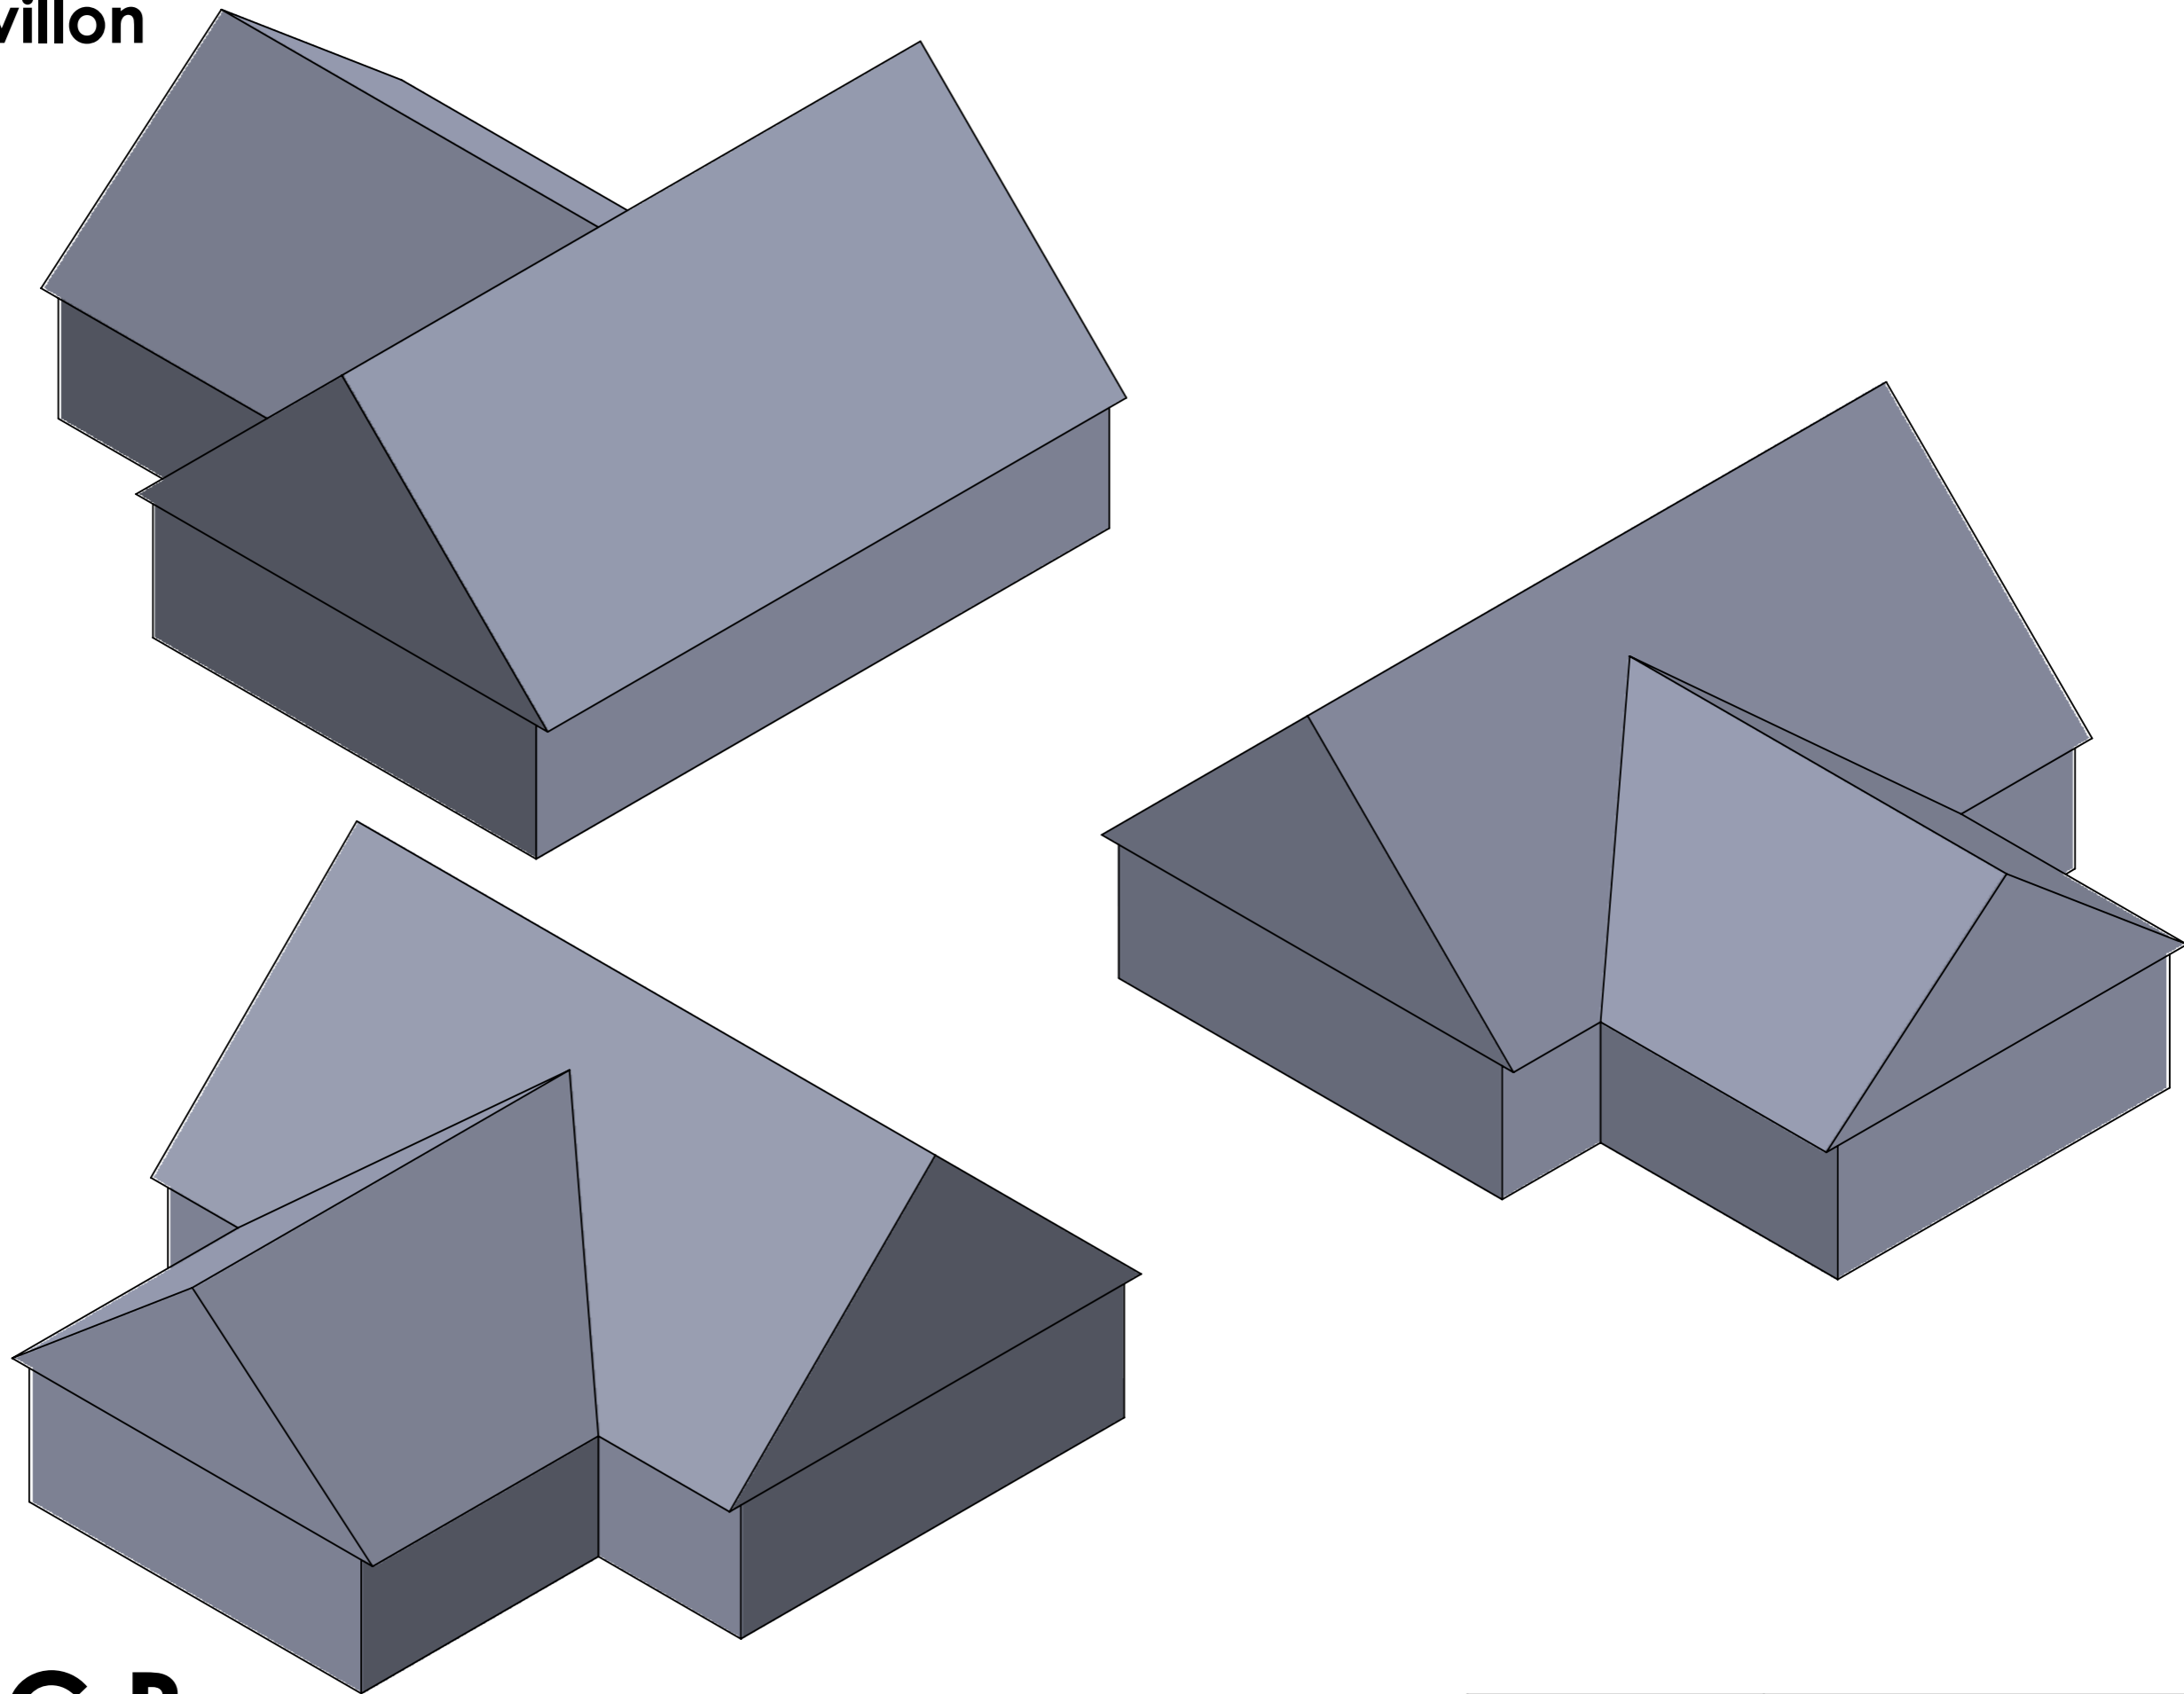

DOC B




MATERIAU: MATHON.L	No. DE PLAN Pavillon	A3
	ECHELLE: 1/100	FEUILLE 1 SUR 1

Pavillon

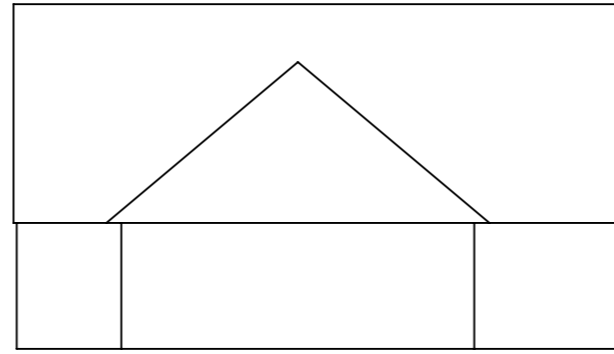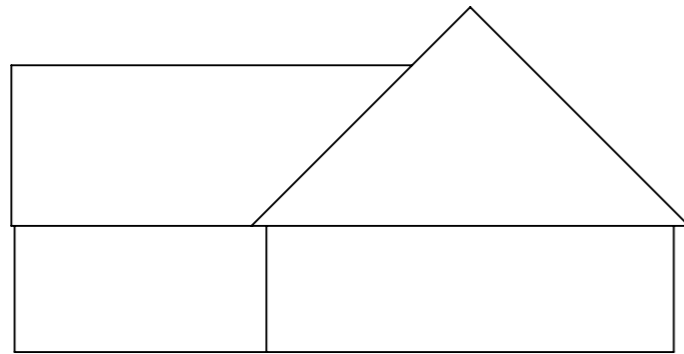

DOC C

Pavillon

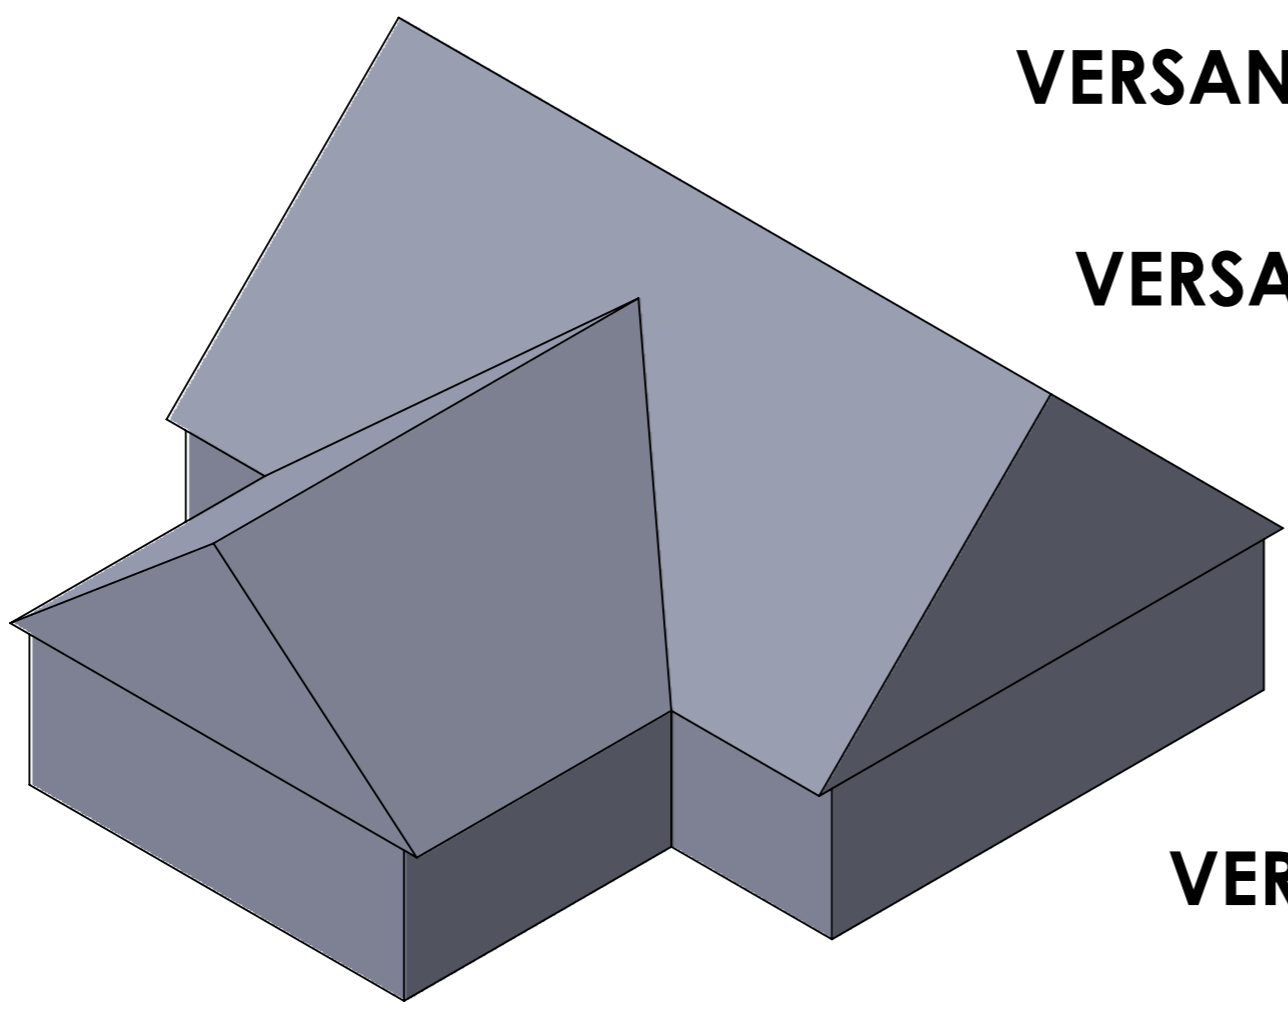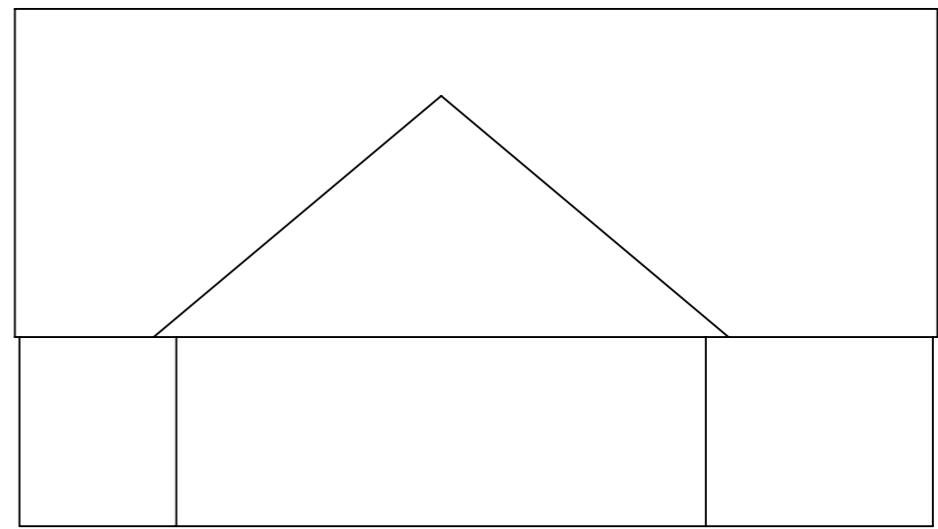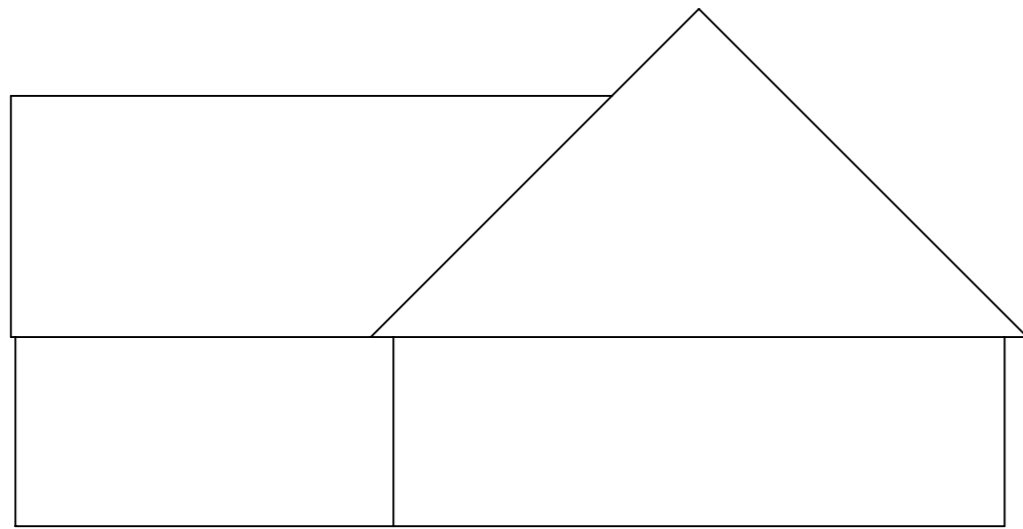


VERSANT A

VERSANT B





VERSANT C

VERSANT D

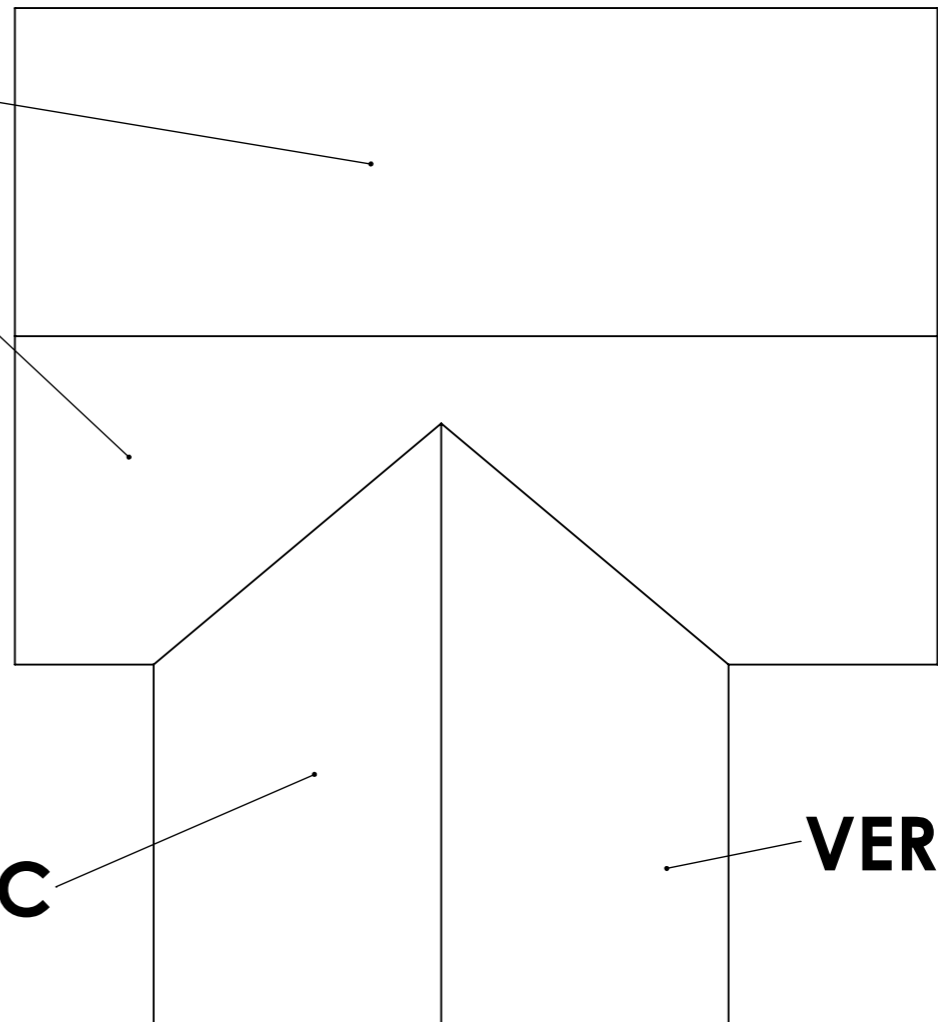

DOC D

Pavillon

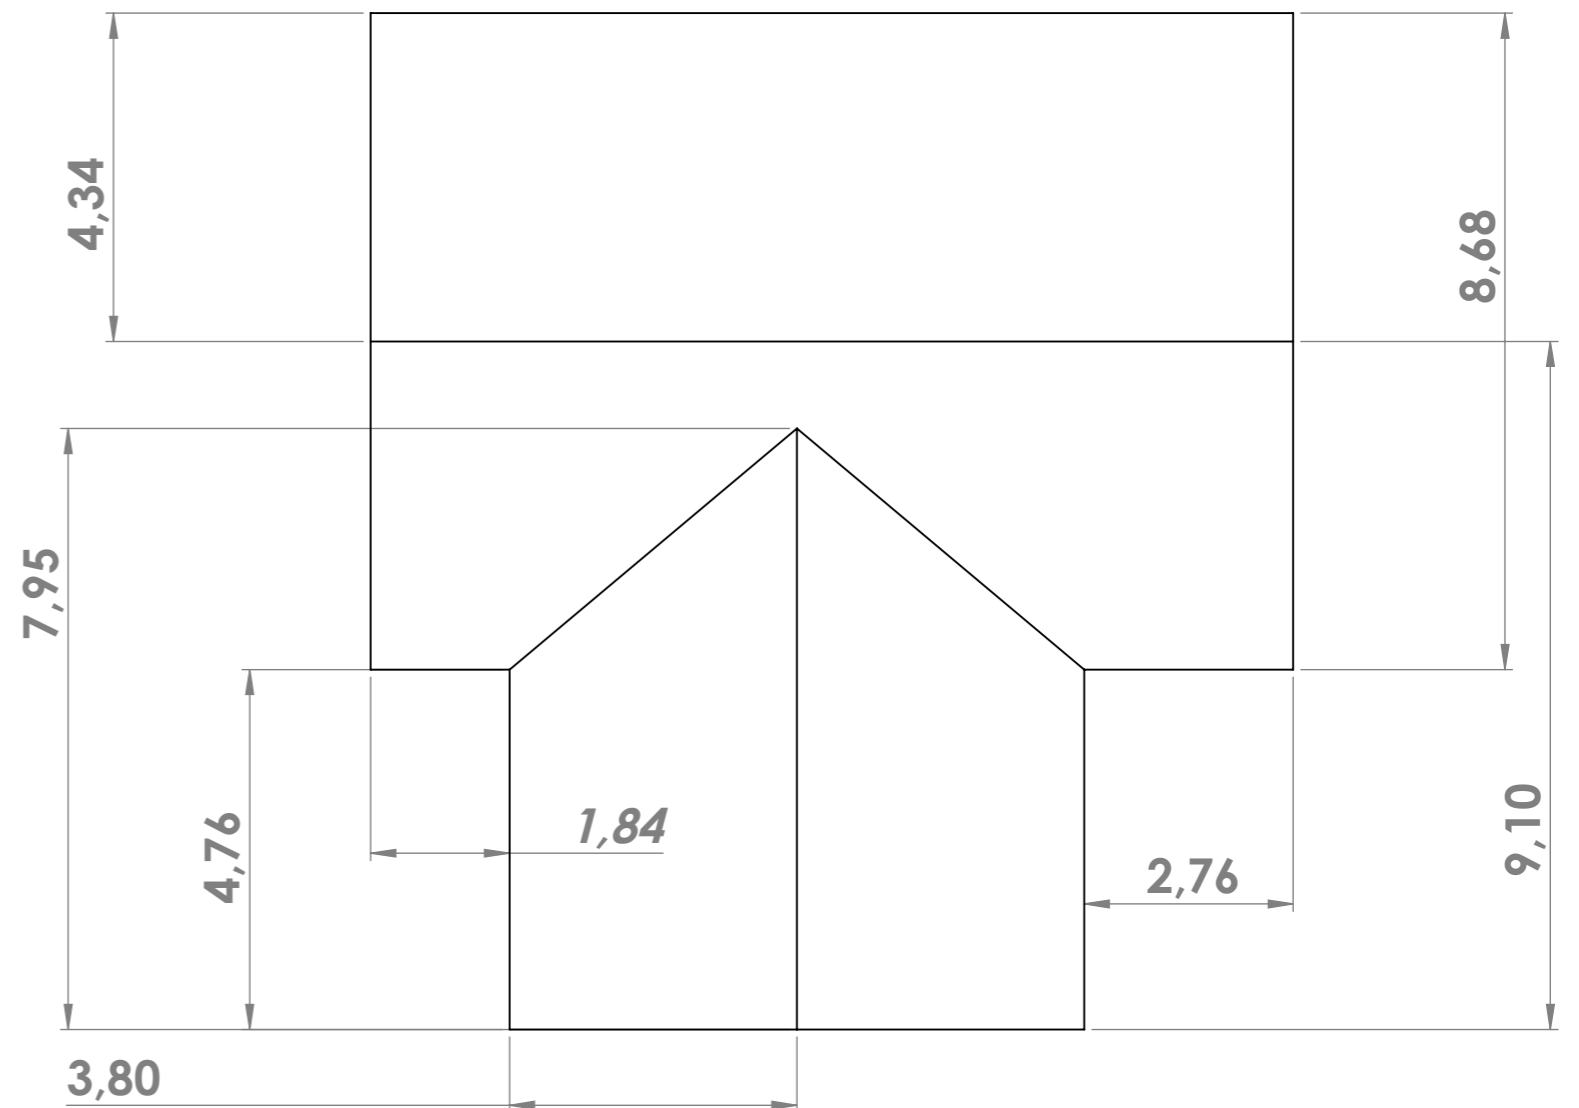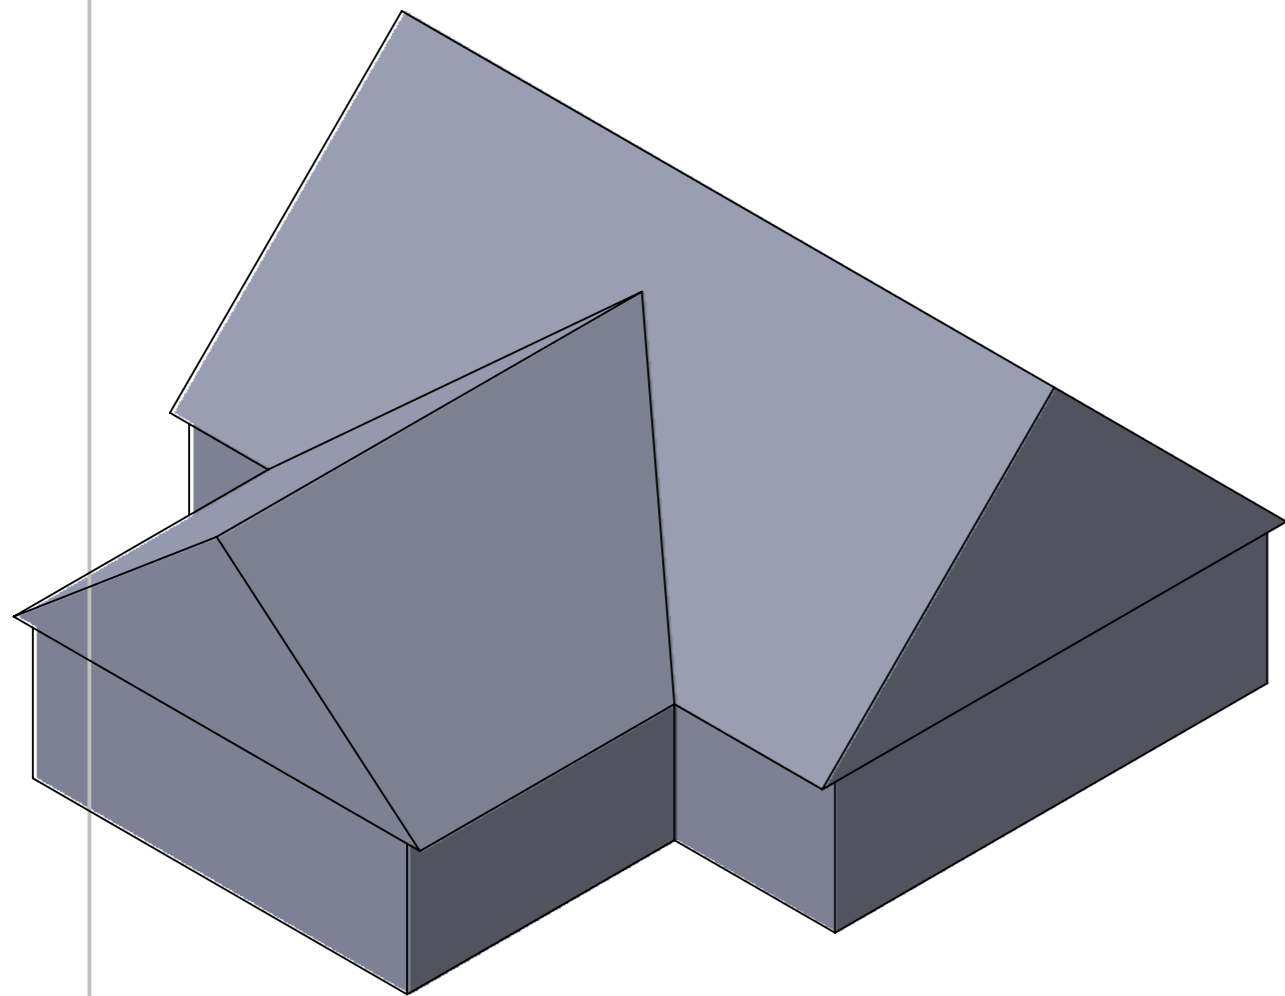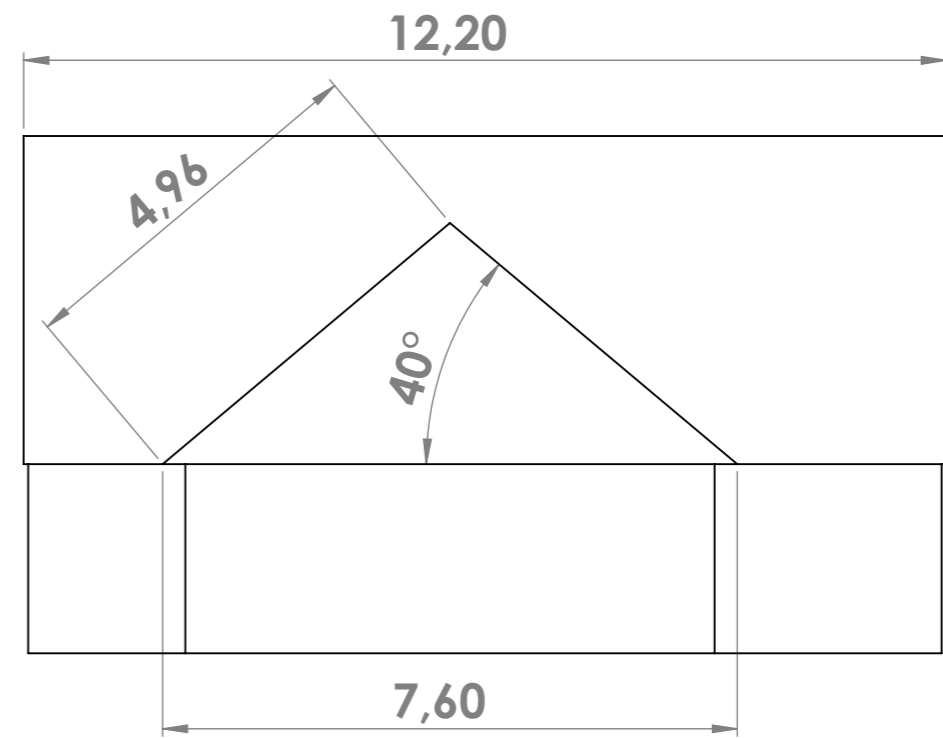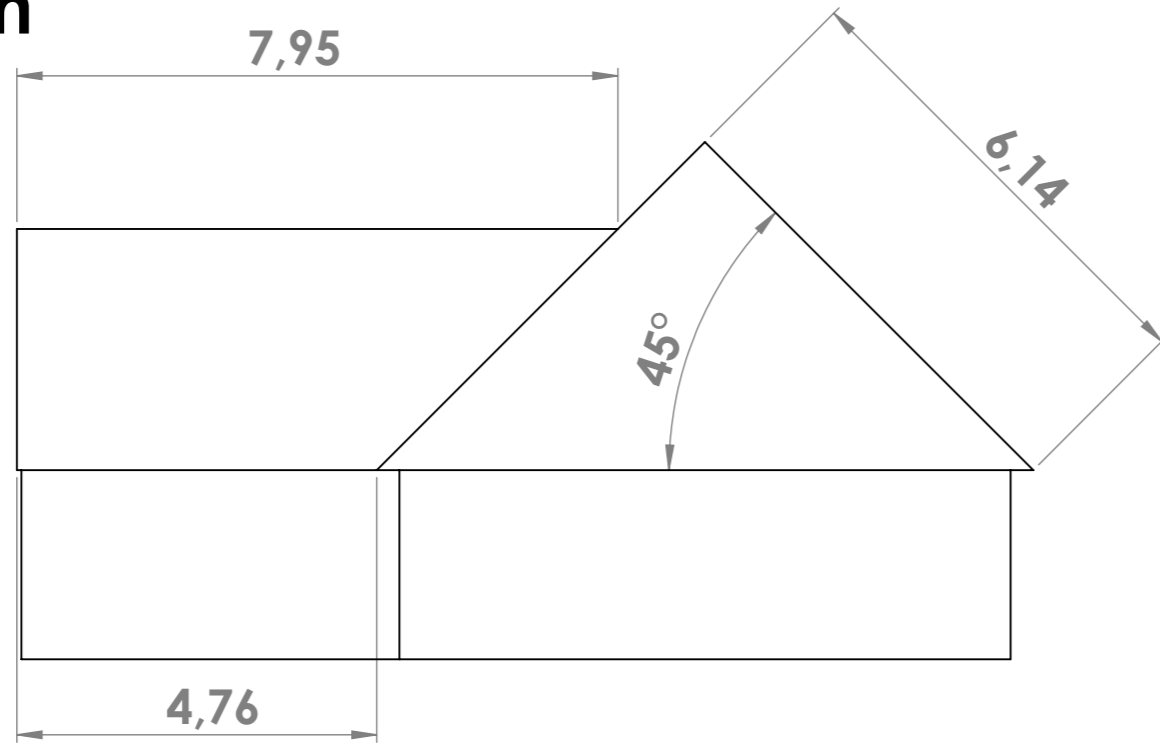

DOC E

MATERIAU:

MATHON.L

No. DE PLAN

Pavillon

A3

ECHELLE: 1/100

FEUILLE 1 SUR 1